

民用建筑工程设计互提资料深度及图样

暖通空调专业

批准部门 中华人民共和国建设部 批准文号 建质[2005]14号

主编单位 中国建筑标准设计研究院 统一编号 GJBT-815

实行日期 二00五年三月一日 图集号 05SK603

主编单位负责人 王艳

主编单位技术负责人 梁谨

技术审定人

设计负责人 乔兵

目 录

1 目录、编制说明

目录 ----- 1-1~2

编制说明 ----- 1-3

2 方案设计

暖通空调专业接收建筑专业资料 ----- 2-1

暖通空调专业接收、提供资料 ----- 2-2

暖通空调专业接收其他专业资料 ----- 2-3

方案设计工程示例—暖通空调专业接收建筑专业图样

简要设计说明 ----- 2-4

3 初步设计

暖通空调专业接收建筑专业资料(第一时段、第二时段) ----- 3-1

暖通空调专业接收建筑专业资料(第二时段) ----- 3-2

初步设计工程示例—暖通空调专业接收建筑专业图样(第二时段)

总平面图(建→暖) ----- 3-3

地下三层平面图(人防)(建→暖) ----- 3-4

地下一层平面图(建→暖) ----- 3-5

首层平面图(建→暖) ----- 3-6

首层消防分区平面图(建→暖) ----- 3-7

十三、十五、十六层平面图(建→暖) ----- 3-8

屋顶平面图(建→暖) ----- 3-9

①——①轴立面图(建→暖) ----- 3-10

1—1剖面图(建→暖) ----- 3-11

暖通空调专业提供资料(第二时段) ----- 3-12

初步设计工程示例—暖通空调专业提供图样(第二时段)

地下一层平面图(暖→建、结) ----- 3-13

地下一层设备表(暖→结、电) ----- 3-14

地下三层平面图(人防)(暖→电) ----- 3-15

地下一层平面图(暖→电) ----- 3-16

首层平面图(暖→电) ----- 3-17

屋顶平面图(暖→电) ----- 3-18

地下一层平面图(暖→水) ----- 3-19

提示:在工程示例图样中,各专业互提资料表示方法:提出专业→接收专业。例:暖→建、结,表示是暖通专业向建筑、结构专业提供资料。

目 录

图集号 05SK603

审核 梁谨 梁谨 校对 黄辉 黄辉 设计 乔兵 乔兵

页 1-1

暖通空调专业接收其他专业资料	3-20
初步设计工程示例—暖通空调专业接收其他专业图样(第二时段)	
地下一层结构平面图(结→暖)	3-21
首层结构平面图(结→暖)	3-22
地下一层平面图(水→暖)	3-23
地下一层平面图(电→暖)	3-24
首层平面图(电→暖)	3-25

4. 施工图设计

暖通空调专业接收建筑专业资料(第一时段、第二时段)	4-1
暖通空调专业接收建筑专业资料(第二时段)	4-2
暖通空调专业接收建筑专业资料(第二时段)	4-3
施工图工程示例—暖通空调专业接收建筑专业图样(第二时段)	
地下三层平面图(人防)(建→暖)	4-4
地下一层平面图(建→暖)	4-5
首层平面图(建→暖)	4-6
首层消防分区平面图(建→暖)	4-7
十三、十五、十六层平面图(建→暖)	4-8
屋顶平面图(建→暖)	4-9
①—①轴立面图(建→暖)	4-10
1-1剖面图(建→暖)	4-11
D型客房详图(建→暖)	4-12
暖通空调专业提供资料(第二时段)	4-13
暖通空调专业提供资料(第二时段)	4-14
施工图工程示例—暖通空调专业提供图样(第二时段)	
地下三层平面图(人防)(暖→建、结)	4-15
地下一层平面图(暖→建、结)	4-16

首层平面图(暖→建、结)	4-17
十三、十五、十六层平面图(暖→建、结)	4-18
屋顶平面图(暖→结)	4-19
地下一层设备材料表(暖→结、电)	4-20
地下三层平面图(人防)(暖→电)	4-21
地下一层平面图(暖→电)	4-22
首层平面图(暖→电)	4-23
十三、十五、十六层平面图(暖→电)	4-24
顶层平面图(暖→电)	4-25
防排烟系统原理图(暖→电)	4-26
地下一层平面图(暖→水)	4-27
暖通空调专业接收其它专业资料(第二时段)	4-28
暖通空调专业接收与提供的资料(第二时段、第三时段)	4-29
施工图工程示例—暖通空调专业接收其他专业图样(第二时段)	
地下一层结构平面图(结→暖)	4-30
屋顶结构平面图(结→暖)	4-31
热交换站(水→暖)	4-32
地下三层平面图(人防)(水→暖)	4-33
地下一层平面图(水→暖)	4-34
地下一层平面图(电→暖)	4-35
首层平面图(电→暖)	4-36
十三、十五、十六层平面图(电→暖)	4-37
十三、十五、十六层消防平面图(电→暖)	4-38

目 录

审核	梁 谦	校核	黄 辉	设计	乔 兵	页	1-2
图集号	05SK603						

编制说明

1 编制依据

1.0.1 建设部建质[2004]46号文《关于印发二〇〇四年国家建筑标准设计编制工作计划》的通知。

1.0.2 《房屋建筑制图统一标准》 GB/T5001-2001

1.0.3 《供热工程制图标准》 CJJ/T78-97

1.0.4 建设部颁发的《建筑工程设计文件编制深度规定》(2003年版)

2 编制目的

建筑工程设计具有交叉作业、综合协调的特点,互提资料是工程设计过程中的重要环节,各专业间及时、认真负责、正确地互提资料是减少错、漏、碰、缺,保证设计质量的有效措施。专业间互提资料是通过专业间技术接口,实现设计输入的一个必要条件。为使输入设计内容准确有效,达到应有的深度,从而使各专业完成的各阶段设计文件达到《建筑工程设计文件编制深度规定》的要求,编制本图集。

3 适用范围

3.0.1 本图集提供的互提资料内容及深度适用于民用建筑工程设计。

3.0.2 一般工业建筑工程(房屋建筑部分)的建筑设计可参考使用。

3.0.3 本图集中所选工程示例只对互提资料深度要求进行表达,其设计方案和设计参数,不得作为其他工程的设计依据。

4 编制方式

4.0.1 本图集由建筑专业(含设计总负责人)、结构专业、给水排水专业、暖通空调专业、电气专业(含强电、弱电)共同编制,各专业各自成册。

4.0.2 本图集分三个阶段编制:方案设计阶段、初步设计阶段、施工图设计阶段。并由提出资料和接收资料两部分组成。

4.0.3 本图集在每个阶段中,根据工程的实际情况有计划地分时段、分批次进行。互提资料的阶段和时段可根据工程项目的大小、复杂程度作相应增减。

1 方案设计阶段各专业按一个时段互提资料。

2 初步设计阶段各专业按二个时段互提资料。

3 施工图设计阶段各专业按三个时段互提资料。

4.0.4 本图集的时段指互提资料的一个时间段,在此时间范围内各专业应根据工程的复杂程度按进度计划分批次完成该时段互提资料的工作。

5 主要内容

5.1 提供资料、接收资料

5.1.1 图集为了使设计人员更好地掌握互提资料内容和深度要求,将三个设计阶段中的提供资料、接收资料采用表格形式表达。表格中有内容、深度要求及表达方式。

5.1.2 互提资料采用图纸、表格、文字三种表达方式,设计人员可根据实际工程情况选用。

5.2 图样

5.2.1 本图集为了更直观地表达互提资料的内容和深度要求,选用一个实际工程为示例,有选择性的在三个阶段配备了图样。图样主要有平、立、剖面图和必要的放大图及节点详图等,并对互提资料表达方式类似的图纸进行了省略和必要的调整。

5.2.2 图样中所标注比例为所选工程示例原图的比例。

5.2.3 所选工程示例图样的表达方式包括图纸、表格、文字。

5.2.4 图样中“附注”为所选工程示例原图样、表格中文字说明的内容。

5.2.5 图样中“提示”为对本图样、表格的提示性说明。

6 其他

6.0.1 各专业之间互提设计资料由专业负责人统一归口管理。当所提资料有变更时,应及时通知有关专业。

6.0.2 接收资料的专业应及时研究落实,如所提资料的实施存在问题,应及时提出修改意见,由设计总负责人与有关专业协商解决。

7 参编单位

北京市建筑设计研究院

中国建筑设计研究院

8 相关图集

8.0.1 为便于各专业配套使用,除本图集外,建筑、结构、给水排水、电气专业分别编制了相应的图集,并选择同一个工程做为示例。

8.0.2 本系列图集包括《民用建筑工程暖通空调及动力初步设计深度图样》和《民用建筑工程暖通空调及动力施工图设计深度图样》等。

编制说明

图集号

05SK603

审核 梁 谦 李 强 校对 黄 辉 黄 辉 设计 乔 兵 乔 兵

页

1-3

方案设计

根据中华人民共和国建设部《建筑工程设计文件编制深度规定》第2章,方案设计阶段,暖通空调专业设计文件为设计说明。

方案设计阶段暖通空调专业设计人员要做到:明确设计范围、确定主要房间的设计参数、选择暖通空调形式、估算各种设备用房的面积和层高,合理选择冷热源站房位置、估算暖通空调系统负荷(冷负荷、热负荷、燃气用量等)、估算暖通空调设备总用电安装功率、系统补水量、提出层高要求、确定设备材料标准。

方案设计阶段各专业一般按一个时段互提资料,暖通空调专业主要接收建筑专业的资料,确定本专业的设计方案之后返提资料。如果工程较大、较复杂,根据实际工程需要接收给排水、电气、结构专业提供的资料。

1. 暖通空调专业接收建筑专业资料:

暖通空调专业首先接收建筑专业提供的设计依据、简要设计说明和设计图纸(见表2.1),设计人员对建筑概况及设计范围等进行确认并提出调整意见反馈给建筑专业。

表2.1

暖通空调专业接收建筑专业资料

提出专业	内 容	深 度 要 求	表达方式			备 注
			图	表	文字	
建筑	设计依据	工程设计有关的依据性文件			●	1.设计依据主要由建设单位提供资料,应由项目设计总负责人汇总,提供给各专业。 2.采用蓄冰、蓄热技术的工程尚应提供当地能源政策和能源价格等资料。
		建设单位设计任务书			●	
		政府有关主管部门对项目设计提出的要求,如根据城市规划对建筑高度限制,说明建筑物、构筑物的控制高度(包括最高和最低高度限值);人防平战设置要求,防护等级等			●	
		城市规划限定的用地红线、建筑红线及地形测量图	●			
		设计基础资料:气象、地形地貌、地质初(勘)察报告及外网条件			●	
		工程规模(如总建筑面积、总投资、容纳人数等)			●	
	简要设计说明	列出主要技术经济指标,以及主要建筑或核心建筑的层数、层高和总高度等项指标;功能布局		●	●	简要设计说明参见图样2-4页
		设计标准(包括工程等级、建筑的使用年限、防火等级、装修标准等)		●	●	
		总平面布置说明			●	
	设计 图 纸	总 平 面 图	●			
			●			
			●			
			●			
			●			
		各 层 平 面 图	●			方案设计的图纸也可用手绘图提交给各专业。
			●			
			●			
			●			
			●			

提示:方案设计阶段暖通专业互提资料的内容可根据工程实际情况在上述表中增减。

方案设计

暖通空调专业接收建筑专业资料

图集号

05SK603

审核 梁 杰

暖通

校对 黄 辉

设计 乔 兵

审核 乔 兵

审核 乔 兵

审核 乔 兵

审核 乔 兵

审核 乔 兵

审核 乔 兵

审核 乔 兵

审核 乔 兵

页

2-1

续表2.1

提出专业	内 容		深度要求	表达方式			备 注
				图	表	文字	
建筑	设计 图 纸	立 面 图	选择一、二个有代表性的立面	●			1.临街主立面或体现建筑造型有特点的立面。 2.外墙所采用的饰面材料也可在说明中用文字表示。
			标明各立面主要部位和最高点或主体建筑的总高度	●			
			平、剖面未能表示的屋顶标高或高度	●			
			标注外墙面所采用的饰面材料	●			
	剖 面 图		标出各层标高及室外地面标高	●			选择典型剖面。
			标出各层竖向尺寸及总的竖向尺寸	●			
			如遇有高度控制时,还应标明最高点的标高	●			
			标注需要特殊指明的房间名称	●			

2. 暖通空调专业提供资料:

暖通空调专业接收建筑专业资料后,经与其他专业配合,确定本专业的设计方案,给各专业提供本专业资料(见表2.2)。如工程规模较大、较复杂或暖通空调专业功能用房对结构专业有特殊要求的,暖通空调专业与结构专业应加强相互间的配合。

表2.2

暖通空调专业提供资料

接收专业	内 容	深度要求					表达方式			备 注
		位置	尺寸	标高	荷载	其他	图	表	文字	
建筑 结构	采暖、通风、空调系统					系统形式、层高要求			●	烟囱、室外设备等位置要求
	各类专业机房(制冷机房、锅炉房、热交换站等)					面积及净高要求、设置区域			●	
给排水	燃油燃气锅炉房、换热站					用水量、排水量、水质及水压要求			●	
	制冷机房、空调机房								●	
电气	暖通空调设备总的用电安装容量					自动控制要求			●	高电压直接启动制冷机电压及功率

提示:1.采暖、通风、空调系统的系统形式对建筑专业确定层高等有影响。

2.烟囱、通风系统出地面口、空调室外机、冷却塔等的布置会影响总图布置和建筑立面。

方案设计

暖通空调专业专业接收、提供资料

图集号

05SK603

审核 梁 谦

设计 梁 谦

校对 黄 辉

设计 乔 兵

设计 乔 兵

设计 乔 兵

设计 乔 兵

设计 乔 兵

设计 乔 兵

设计 乔 兵

页

2-2

3. 暖通空调专业接收结构、给排水、电气专业资料:

暖通空调专业提供资料的同时接收给排水专业资料(见表2.3)、电气专业资料(见表2.3)和结构专业资料(见表2.4),以便了解各专业的基本设计要求,利于专业间的配合。

表2.3 暖通空调专业接收给排水、电气专业资料

提出专业	内 容	深度要求					表达方式			备 注
		位置	尺寸	标高	荷载	其他	图	表	文字	
给排水	各热水系统的工作制					明确是全日制还是间歇制供热水				
	本专业所需供热量、介质、介质参数								●	
电气	对暖通有特殊要求的电气设备用房	●							●	

表2.4 暖通空调专业接收结构专业资料

提出专业	内 容	深度要求	表达方式			备 注
			图	表	文字	
结构	结构布置原则	开间、进深和柱网建议尺寸,剪力墙布置间距及数量,确认建筑的平面长宽比、高宽比、结构收进和突出的尺寸及高度等	●		●	
	上部结构选型	采用砌体结构、框架结构、框架剪力墙结构、剪力墙结构、筒体结构、混合结构、钢结构等			●	
	基础	初估基础埋深,地基基础设计等级,可能的基础形式			●	
	大跨度、大空间结构	结构可能的形式,网架结构,预应力混凝土结构等			●	
	结构单元划分	结构伸缩缝,沉降缝,抗震缝的预计位置和预计宽度			●	
	结构设计标准参数	结构抗震设防烈度;结构安全等级;设计使用年限			●	

提示:一般工程暖通空调专业无须接收结构专业资料,对于结构复杂的工程应了解结构体系,进行本专业方案设计时避免与结构专业产生矛盾。

方案设计

暖通空调专业接收其他专业资料

图集号

05SK603

审核 栗 谦

暖通

校对 黄 辉

设计 乔 兵

审核

设计

审核

设计

审核

设计

页

2-3

简要设计说明

1 工程概况

1.1 本工程集酒店、办公、会议、餐饮娱乐于一体的多功能综合大厦。其经济技术指标见附表1

经济技术指标

附表1

序号	名称	单位	数量	备注	
1	总用地面积	m ²	7178		
2	总建筑面积	m ²	61336	地上	43626
				地下	17710
3	建筑层数	层	23	地上	20
				地下	3(局部设有夹层)
4	容积率		6.08	以地上面积计	
5	建筑密度	%	39.9		
6	绿化率	%	30		
7	小汽车停车泊位数	辆	224	室内	209
				室外	15

本工程建筑类别为一类，耐久年限50年，耐火等级为一级，抗震设防烈度为8度，人防工程等级为六级。

1.2 本工程地下三层为人防工程，战时为物资库，平时为汽车库，抗力等级为六级，防化等级为丁级，掩蔽面积3880m²。

1.3 本工程建筑高度：主体檐口高：60m；最高点：74m

1.4 本工程主要功能用房面积见附表2

主要功能用房面积

附表2

酒店总面积		40694m ²	办公	7686m ²
其中	客房	26813m ²	地下车库	9560m ²
	餐饮、娱乐	10206m ²	自行车库	500m ²
	后勤、辅助	3675m ²	设备用房	2896m ²

本工程设客房360套，其中标准间255间，套房105套。

2 场地概述

本工程用地基本为长方形，南北长约90m，东西宽约81m。用地内地形中、北部较为平坦，南侧距红线14m的范围内场地标高低于城市道路1~2m，现植有一些小型灌木。

给水由南侧市政管网引入，雨污水排至南侧市政管网。天然气由东北侧引入。两路10KV电源东侧引入。

3 总平面布局

本工程平面南北长59.64m，东西宽59.4m，主楼位于南侧，裙楼位于北侧。与北面的某大厦的裙楼连体而建，新建裙楼东、西外墙与该大厦对齐。大厦南退道路红线32.63m，西退道路红线10.2m，东距现有建筑15.27m。

4 工程内部使用空间概述

本工程首层南面设酒店大堂，为两层高共享空间；首层还设有咖啡厅、商店、商务中心、厨房等，层高4.5m；二层为餐厅和厨房，层高3.9m；三层设置宴会厅、中餐厅、风味餐厅及厨房，层高3.9m；四层为办公室，考虑上部客房的管线转换，层高4.5m；五~十七层为酒店客房部分，层高3.2m；十八、十九层为商务办公，层高3.5m；二十层为西餐厅、电梯机房、水箱间等。地下一层设置健身房(游泳池)娱乐设施，既可满足酒店、旅店的需求，又可对外营业，设备机房、变配电室也设在此层，层高6m；伸出主楼的地下部分，层高5.3m；地下二、三层为汽车库，共停车209辆，因每层均与北侧大厦连通，可互用汽车出入口。地下二层还设有职工食堂、厨房、职工更衣淋浴、酒店等，层高3.6m；地下三层还设有水泵房、消防水池、中水机房等，层高3.4m。

5 本工程结构形式

本工程地上二十层，地下三层，局部设有夹层，采用框架—剪力墙(筒体)结构，局部设置转换梁。

提示：本图样表达的内容及深度要求见本图集2-1页表2.1

方案设计	简要设计说明			图集号	05SK603
建一版				页	2-4
审核 李维惠	李维惠	校对 孙钢男	设计 李力	设计 李力	

初步设计

根据中华人民共和国建设部《建筑工程设计文件编制深度规定》(以下简称《深度规定》)第3章,初步设计阶段,暖通空调专业设计文件应包括设计说明书、设计图纸、暖通空调主要设备表、计算书(供内部使用及存档)。

初步设计阶段暖通空调专业要做到:明确设计范围、计算暖通空调系统的负荷,确定暖通空调系统形式,布置设备用房、竖井位置,选择设备运输、维修通道等。初步设计以实际工程制冷机房、锅炉间等为重点,采用图加文字形式示范暖通空调专业与各专业间互提资料的内容及深度。

初步设计阶段,各专业间互提资料一般按二个时段进行。第一时段暖通空调专业接收建筑专业提供的资料后,通过各专业间的配合,对提供的资料进行复核和确认,及时提出调整补充意见反馈给建筑专业。反馈形式可采用开协调会或书面意见等。第二时段暖通空调专业首先接收建筑专业提供的资料,确定本专业设计的具体内容,然后开始分批(次)向各专业返提资料,返提资料可采用文字、图表等形式,同时接收其他专业提供的资料。

1. 暖通空调专业接收建筑专业提供资料(第一时段):

初步设计阶段暖通空调专业首先接收建筑专业提供的根据方案设计审批意见修改后的建筑设计资料(见表3.1)。暖通空调专业根据接收的资料与其他专业配合提出调整意见,反馈给建筑专业。

表3.1

暖通空调专业接收建筑专业提供资料(第一时段)

提出专业	内 容	表达方式			备 注
		图	表	文字	
建筑	经主管部门批准的方案设计审批意见			●	1.审批意见由建设单位提供资料。 2.图纸由建筑专业负责提供。
	依据主管部门、建设单位审查意见,适当调整方案设计图纸(总平面布置、平、立、剖面图)	●			
	在初步设计过程中需要补充和调整的内容			●	

2. 暖通空调专业接收建筑专业提供资料(第二时段):

建筑专业将调整后的设计资料提供给暖通空调专业,主要内容有设计依据、设计说明书、及设计图纸(见表3.2)。

表3.2


暖通空调专业接收建筑专业提供资料(第二时段)

提出专业	内 容	深度要求	表达方式			备 注
			图	表	文字	
建筑	设计依据	补充的设计任务书			●	1.本图中设计依据应由项目总负责人向建设单位索取。 2.地质勘测资料如在方案中提出,此初步设计可不用再提。 3.第一时段已提出部分可省略。
		规划委员会审定后的设计方案通知书			●	
		建设单位对设计方案的修改意见;(有关会议纪要等文件)			●	
		建设单位提供的地形图、红线图、市政道路(现状、规划)、管线图(规划或现状)及地质勘测资料	●		●	
	简要设计说明	概述经过调整后的方案设计(包括:层数、层高、总高度、结构造型和墙体材料、建筑内部的交通组织、防火设计以及无障碍、节能、智能化、人防等)设计情况和采取的特殊技术措施		●	●	交通组织中的电梯、电动扶梯的功能、数量的吨位、速度等参数可用表格表示。
		多子项工程的子项可用建筑项目主要特征表作综合说明		●	●	
		建筑工程有特殊要求和其他需要另行委托设计、加工的工程内容			●	
		主要技术经济指标、建筑规模、建筑面积、总平面及竖向布置说明		●	●	
	设计说明书	建筑说明部分			●	1.设计说明书为扩初设计文件的一部分。
		建筑说明部分、消防设计专篇(建筑部分)			●	
		人防设计专篇(建筑部分)			●	
		环保设计专篇(建筑部分)			●	
		建筑节能设计专篇(建筑部分)			●	

提示:为了便于各专业尽快开展工作,在收到建筑专业提供的作业图后,暖通空调专业应与其他专业密切配合,确定本专业设计方案,按进度向各专业提出资料。初步设计阶段暖通空调专业互提资料的内容可根据工程实际情况在上述表中增减。


续表3.2

提出专业	内 容	深 度 要 求	表 达 方 式			备 注	
			图	表	文字		
建筑	总平面图	测量坐标网、坐标值,场地范围的测量坐标(或定位尺寸)道路红线、建筑红线或用地界线	●			1.总平面图见图样3—3页。	
		场地四邻原有及规划道路的位置(主要坐标或定位尺寸),道路和邻地的控制标高和主要建筑物及构筑物位置、名称、层数、建筑间距	●			2.简单的单子项工程,竖向布置同时与总平面图合并。	
		场区道路、广场的停车场及停车位、消防车道	●				
		绿化、景观(水量、喷泉等)及休闲设施的布置示意	●				
		主要道路广场的起点、变坡点、转折点和终点的设计标高,以及场地的控制性标高	●				
		用箭头或等高线表示地面坡向,并表示出护坡、挡土墙、排水沟等	●				
		注明建筑单体相对定位,以及±0.00与绝对标高的关系。室外地坪(四角标高、出入口标高)	●				
	各层平面图	注明房间名称	●			1.平面图尺寸一般为两道,轴线尺寸及建筑外轮廓尺寸(外包尺寸)。	
		标明承重结构的轴线及编号、柱网尺寸和总尺寸	●			2.剖切线应画在首层平面图。	
		主要结构和建筑构配件,如非承重墙、壁柱、门窗、楼梯、电梯、自动扶梯、中庭(及其上空)、夹层、平台、阳台、雨篷、台阶、坡道等	●			3.在平面图中应能清楚代表本层标高标注标高,有高差的房间应另行标注标高,底层出入口处标高。	
		主要建筑设备的固定位置,如水池、卫生器具与设备专业有关的设备位置	●			4.平面图参见图样3—4、5、6、8页。	
		建筑平面的防火分区和防火分区分隔位置、面积及防火门、防火卷帘的位置和等级,同时应表示疏散方向等	●			5.消防平面图见图样3—7页。	
		变形缝位置	●			6.屋顶平面图见图样3—9页。	
		室内、室外地面设计标高及地上、地下各层楼面标高	●			7.对于紧邻的原有建筑,应绘出局部平面。	
		室内停车库的停车位和行车线路、机械停车范围	●				
		人防分区图、人防的布置,防护门、防护密闭门、口部、通风竖井等	●				
		管道井及其它专业需要的竖井位置,楼屋面及承重墙上较大洞口的位置	●				
		当围护结构采用特殊材料时,应标明与主体结构的定位关系	●				
		有特殊要求的房间放大平面布置	●				
	立面图	立面图两端的轴线号	●			1.立面图见图样3—10页。	
		立面外轮廓及主要结构和建筑部件的可见部分	●			2.对于紧邻的原有建筑,应绘出局部立面。	
		平、剖面未能表示的屋顶标高或高度	●				
		外墙面装饰材料	●				
	剖面图	建筑物两端的轴线	●			1.必须标注所剖切到的轴线号,转折剖切时应标注转折处的轴线号。	
		主要结构和建筑构造配件部分,如:地面、楼板、檐口、女儿墙、梁、柱、内外门窗、阳台、栏杆、挑廊、共享空间、电梯机房、屋顶等,或其它特殊空间	●			2.剖面图见图样3—11页。	
		各层楼地面和室外标高,以及室外地面至建筑檐口或女儿墙顶的总高度,各楼层之间尺寸	●				
		楼地面、屋面、吊顶、隔墙、外保温、地下室防水处理示意	●				
			初步设计	暖通空调专业接收建筑专业资料(二)		图集号	05SK603
			审核 梁 谦 梁 谦	校对 黄 辉	设计 乔 兵 乔 兵	页	3-2

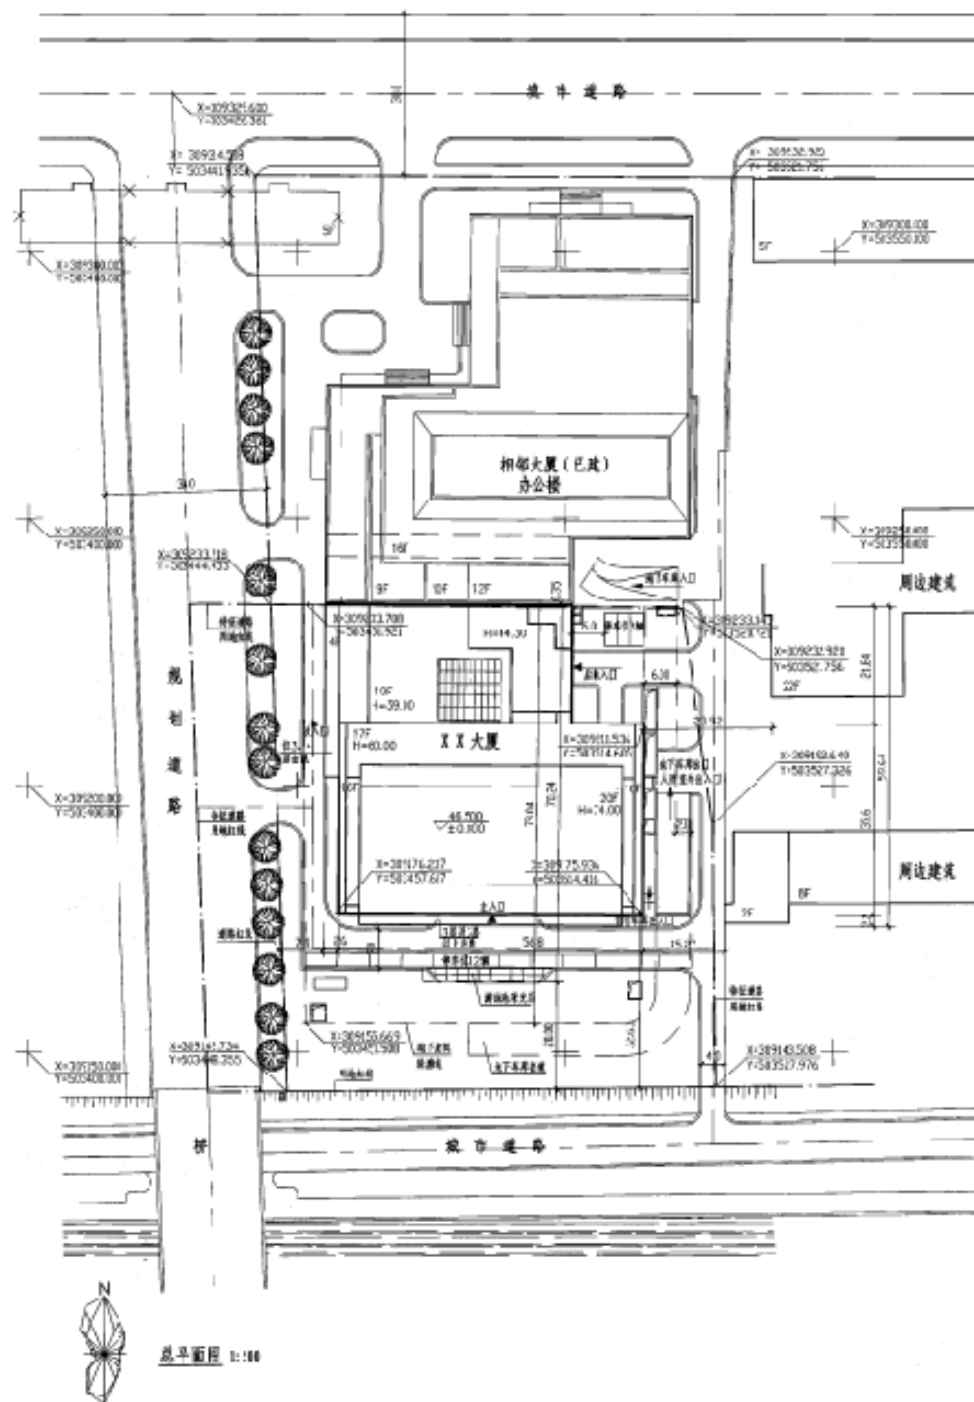

提示: 1. 本图将表站的内容及图例要求见本图集 2-1 页表 3.2.
 2. 相关平台设计本图略, 详见专门的平台设计图.
 3. 图中相关建筑、道路名称应在工程中使用实际名称注明.

初步设计	总平面图	图样号	05SK603
第一册			
审核: 李康康 李维志 校核: 孙朝勇 设计: 魏红 页: 3-3			

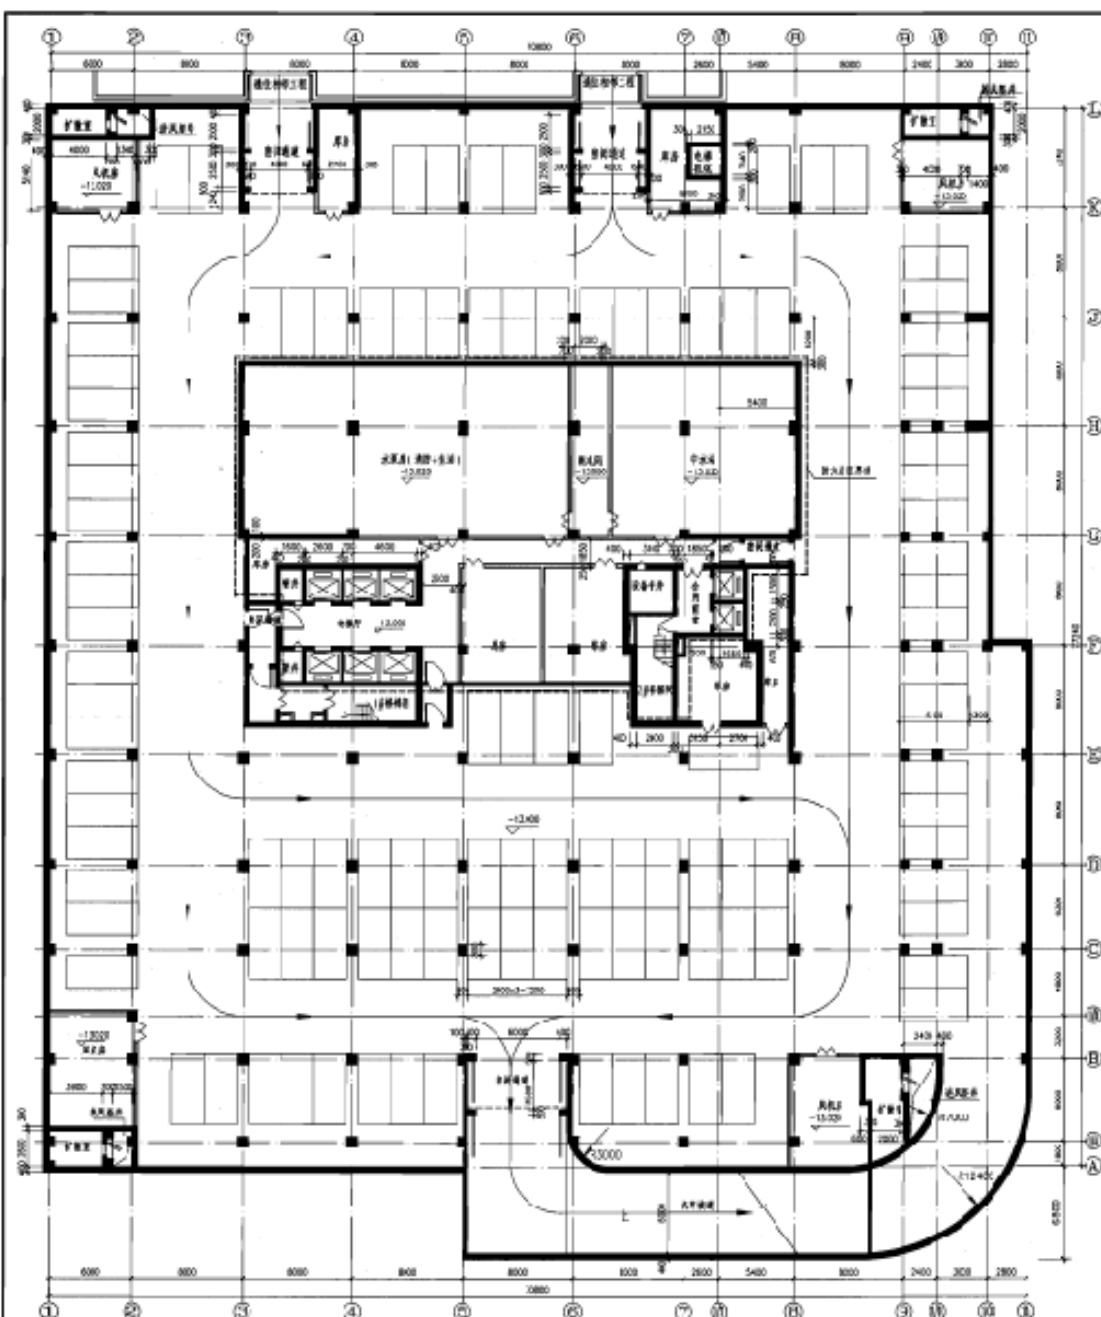



地下三层平面图 (人防) 1:100
 建筑面积: 5749m² 本层汽车库共停车位126辆

附注: 1. 地下室平时为平战人防工程, 平时为汽车库。
 2. 人防有效面积为5880m²。
 3. 图中虚线是不耐久分隔墙位置。

设计: 1. 消防平面图参照图。
 2. 本层如有特殊高度等特殊部位应予说明。
 3. 本图所表示的内容及深度要求见本图集3-1页表3.2。

初步设计	地下三层平面图 (人防)	图号	05SK603
建一建		页	1-4
审核: 李维强	李维强 校核: 孙伟	设计: 魏红	

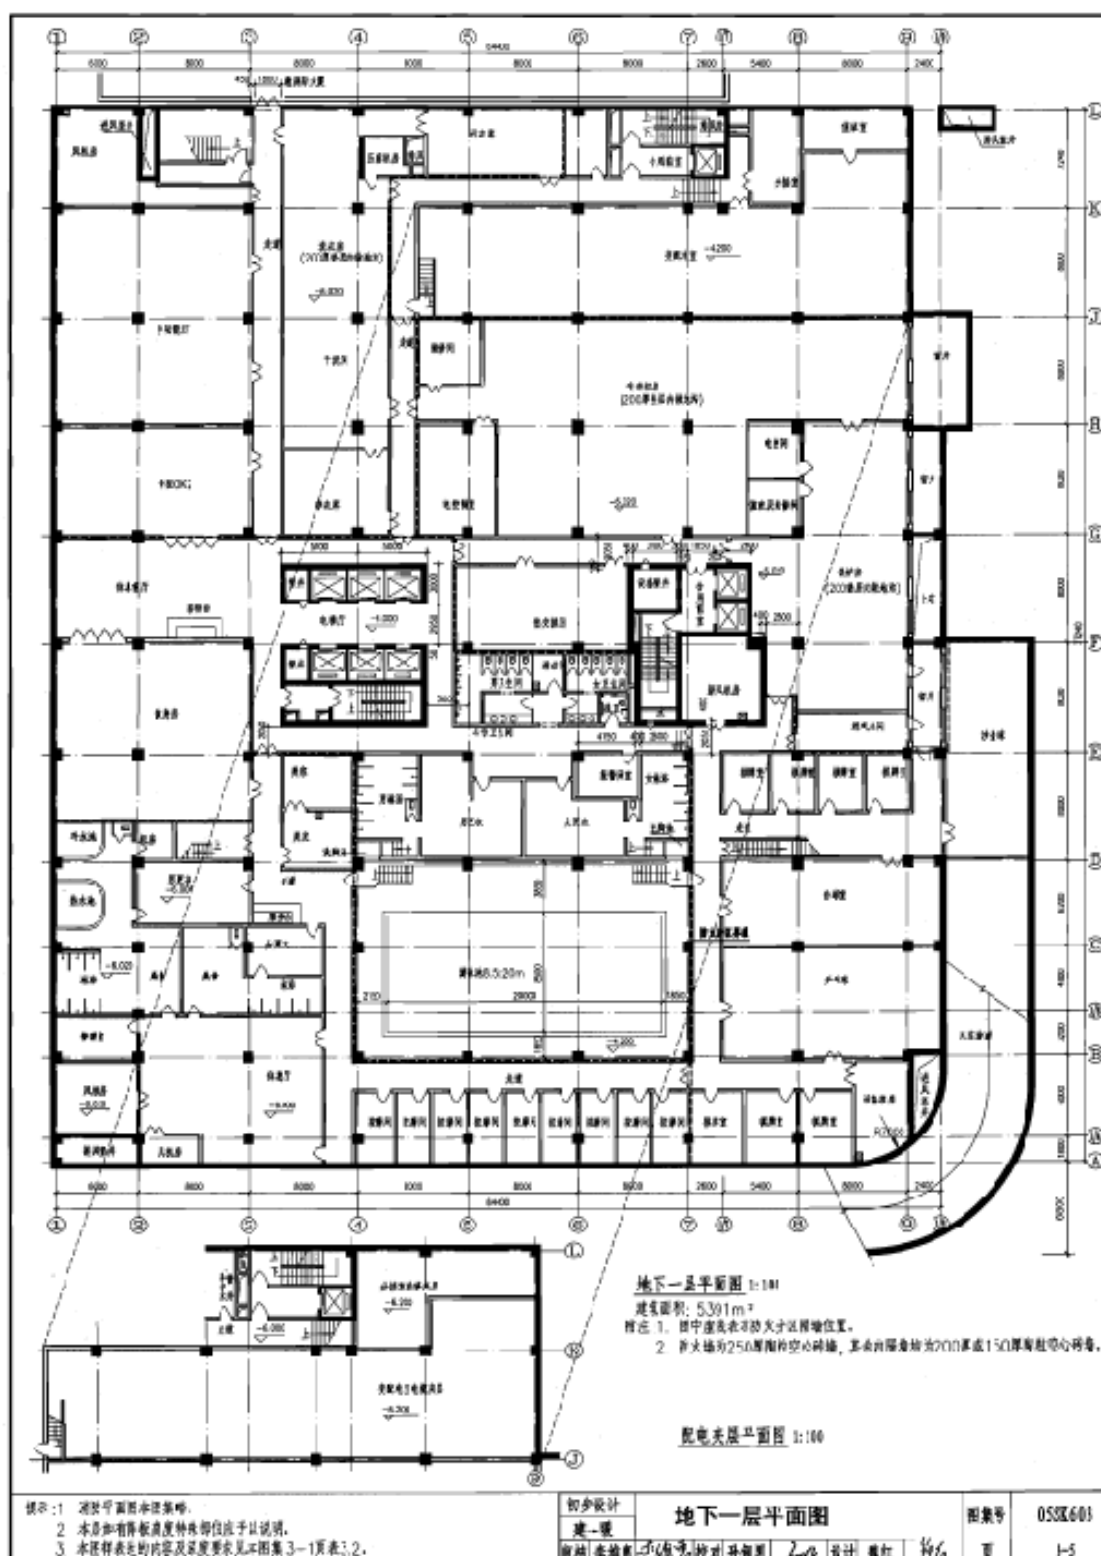

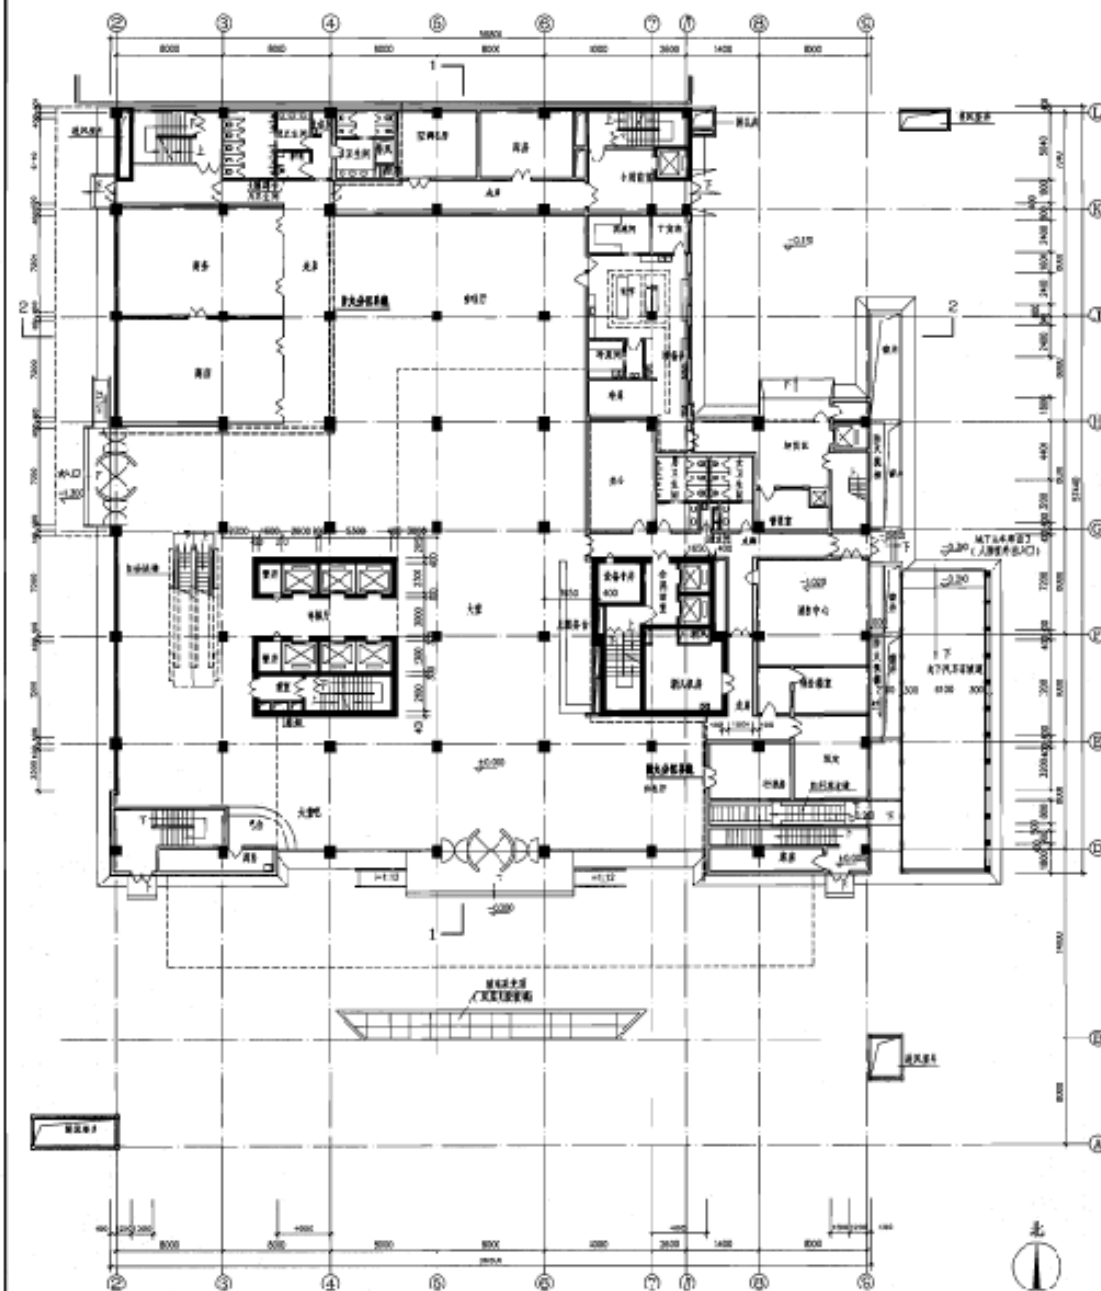

首层平面图 1:100
本层建筑面积: 2860m²

附注: 1. 图中虚线表示防火分区隔墙位置。

2. 外墙除混凝土墙外均为250厚陶粒空心砖墙。


防火墙为250厚陶粒空心砖墙, 其余内隔墙均为200厚或150厚陶粒空心砖墙。

提示: 1. 防火分区隔墙及面积详见首层防火平面图。

2. 本层如有特殊高度特殊部位予以说明。

3. 本图所表达的片容及高度要求见本图集3-1页表3.2。

初步设计	首层平面图	图样号	05SK601
建-项			
审核 李维嘉 设计 孙朝刚	设计 葛红	页	1-6

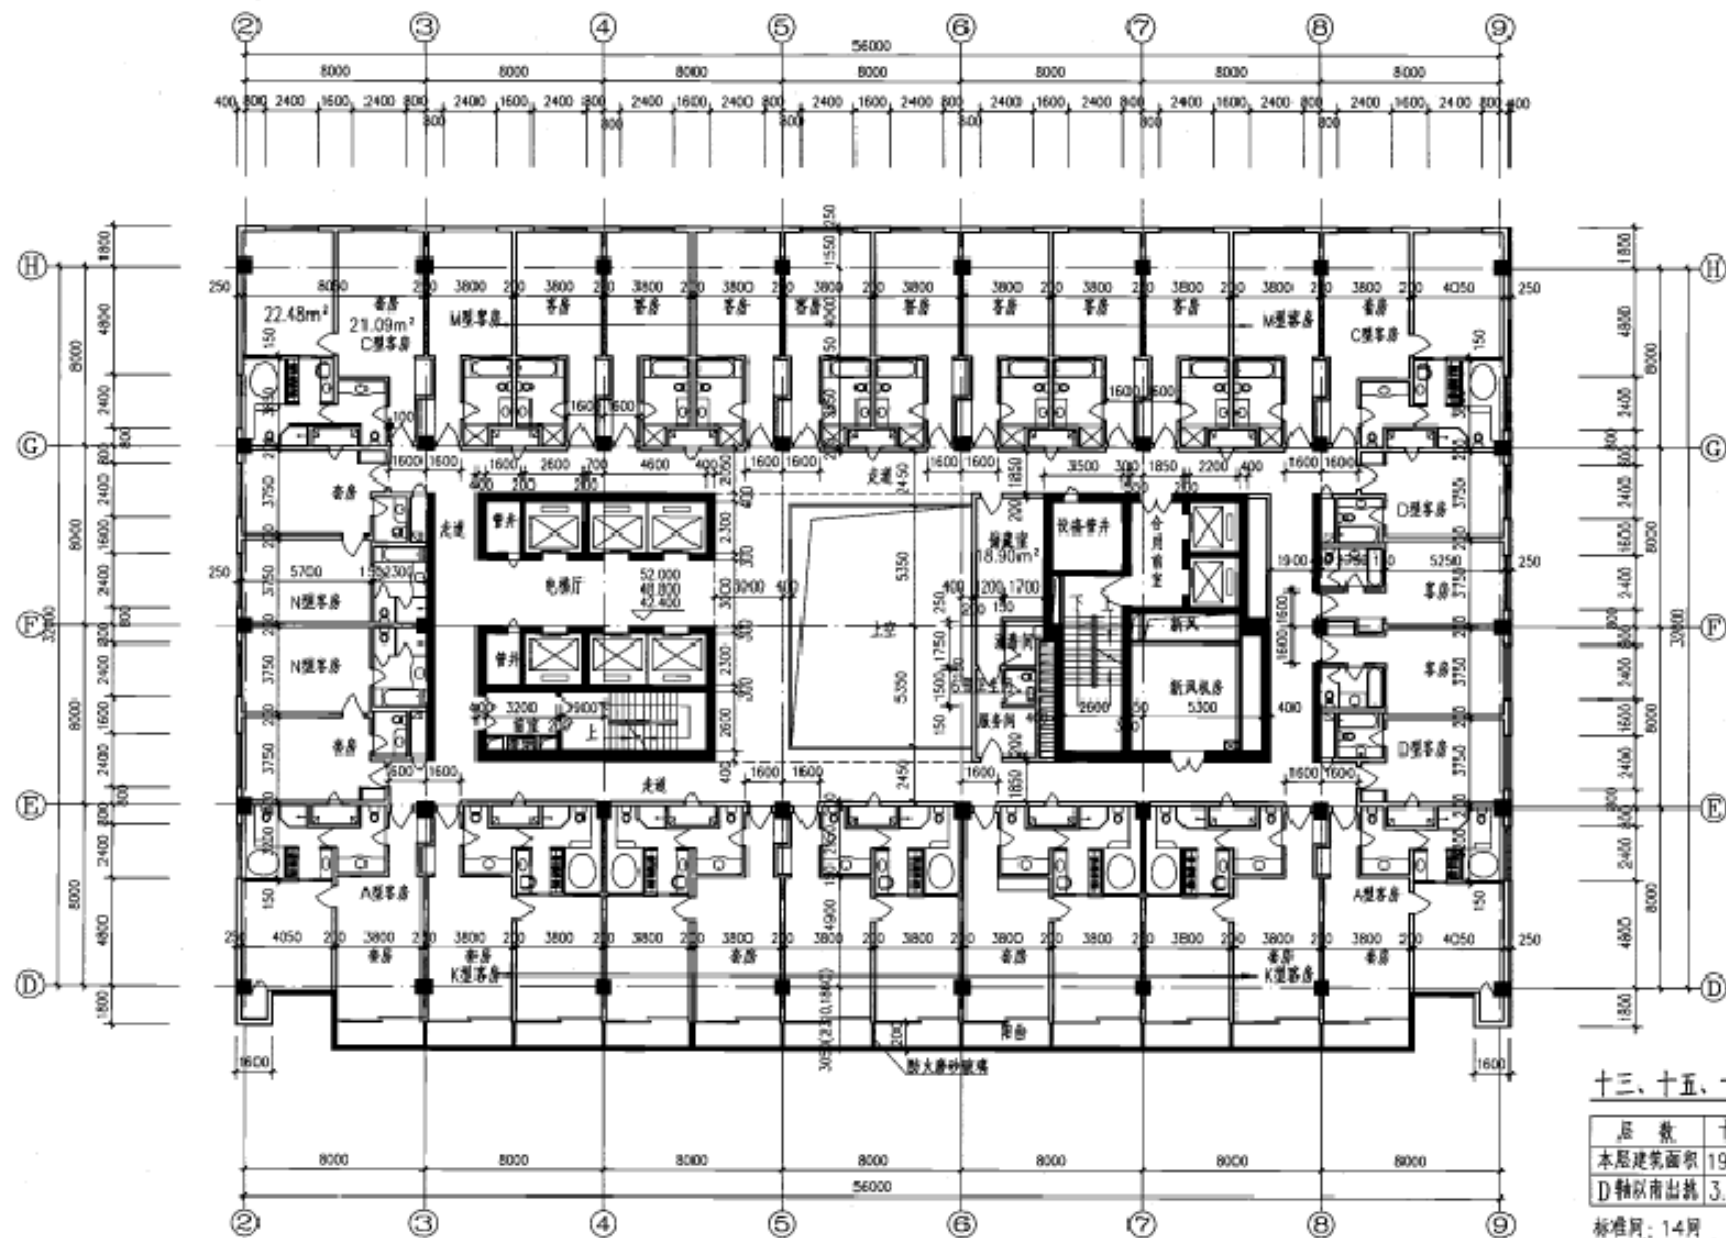

十三、十五、十六层平面图 1:100

层数	十三层	十五层	十六层
本层建筑面积	1961m²	1925m²	1904m²
D轴以南出挑	3.05m	2.31m	1.86m

标准层: 14层
套 房: 11套


提示: 1. 消防平面图本图略。

2. 本层如有特殊高度特殊部位应予以说明。

3. 客房为组成酒店式建筑的主要单元, 因此本工程初设阶段提出主要单元详图做为条件, 详见3-14。

4. 本图样表达的内容及深度要求见本图集3-1页表3.2。

初步设计	十三、十五、十六层平面图	图集号	05SK603
建-暖			
审核 李维忠 李维忠 校对 孙朝明	设计 魏红	页	3-8

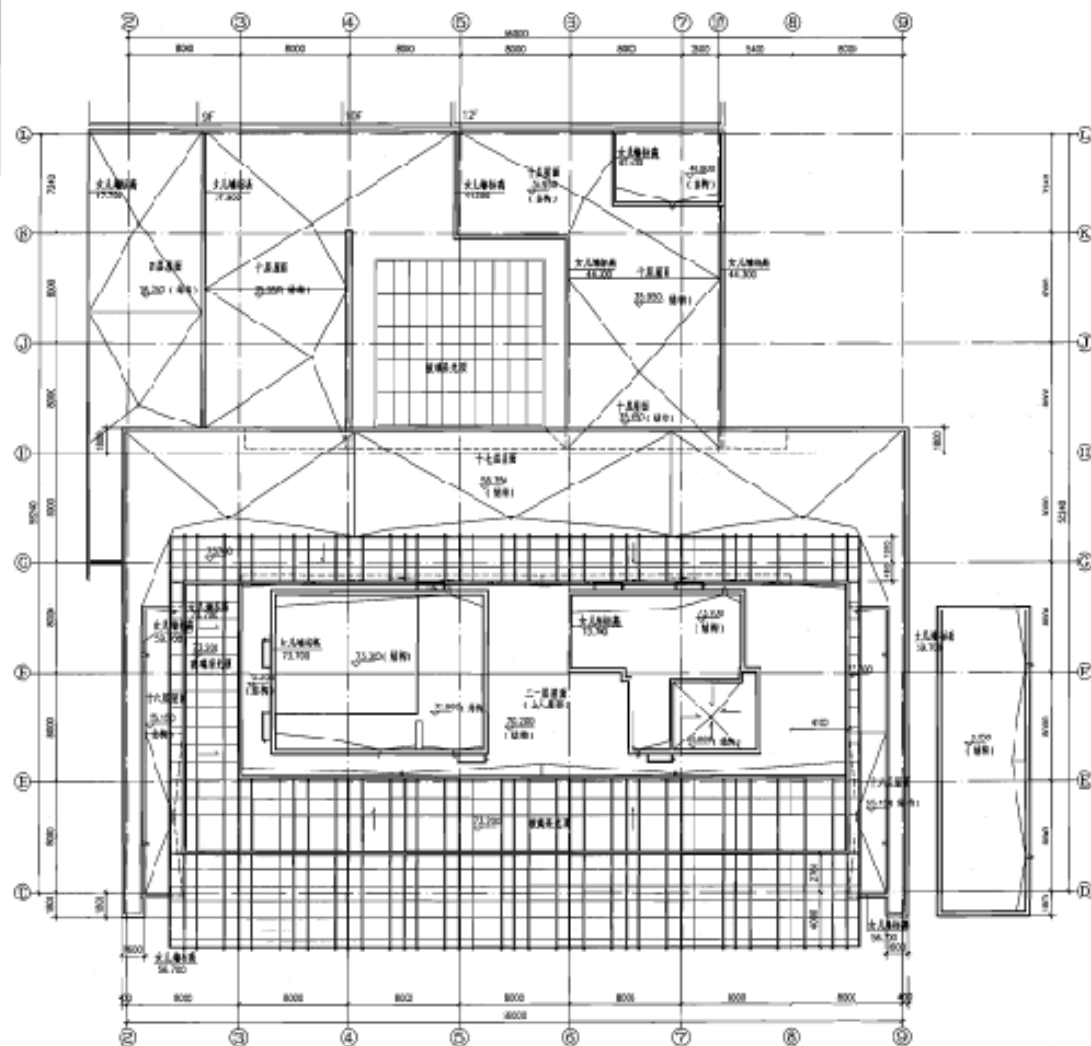

提示：4图样表达的内容及深度要求见本图集3—1页表3.2。

相步设计

度→國


屋顶平面图

图样号	05SK603
-----	---------

审核	李金惠	李金惠	书对	孙钢男	设计	魏红	张红
----	-----	-----	----	-----	----	----	----

頁	3-9
---	-----

頁	3-9
---	-----

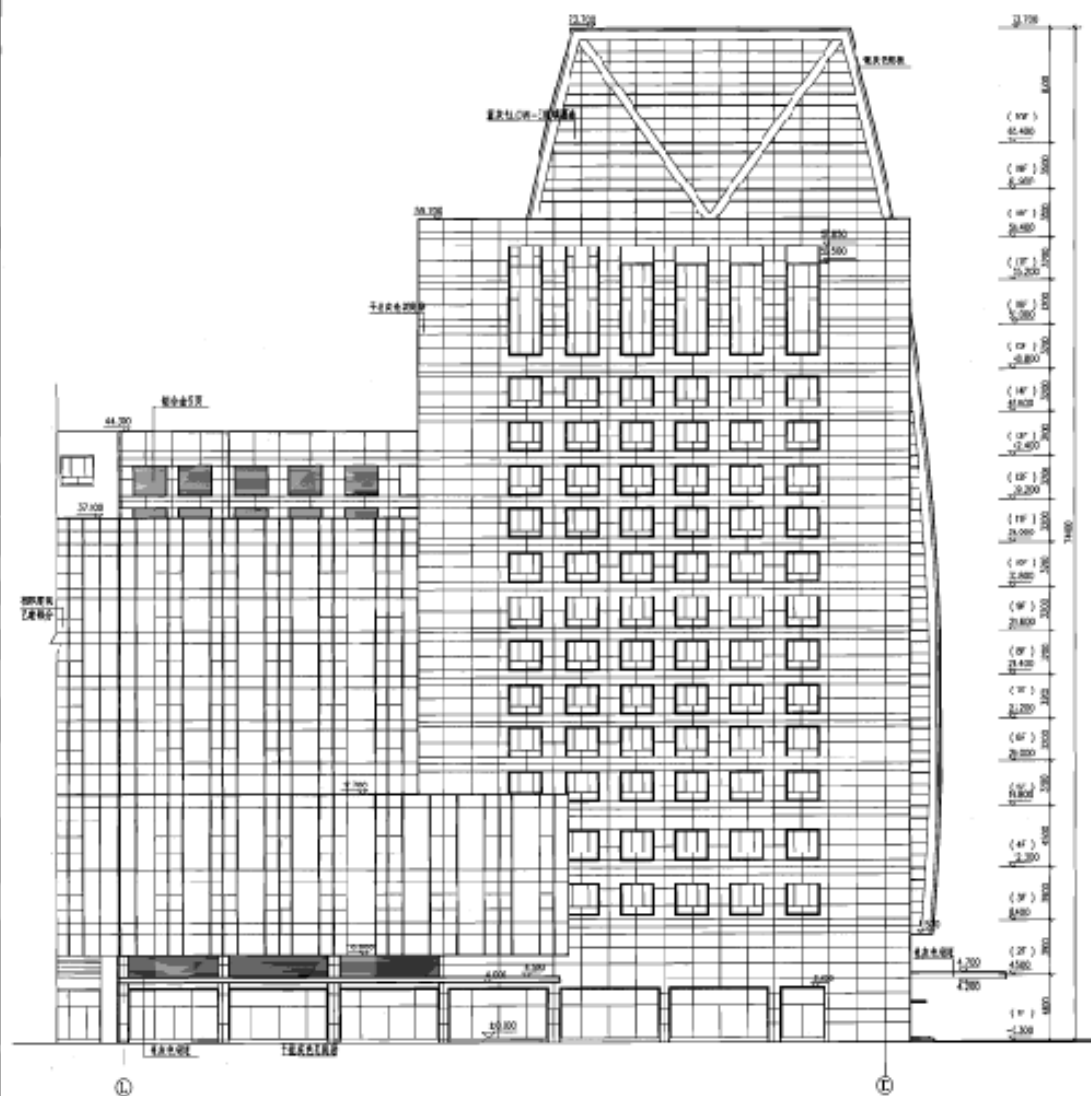

①-② 轴立面图 1:100

提示:本图所示内容深度要求见本图集 3-1 页表 3.2。

初步设计	①-②轴立面图		图样号	052K603
设计	李维忠	设计	魏红	1-10

3. 暖通空调专业提供资料（第二时段）：

暖通空调专业接收建筑专业的资料后，经与其他专业配合，确定本专业设计方案，给各专业提供暖通空调专业资料（见表3.3）。

表3.3

暖通空调专业提供资料（第二时段）

接收专业	内 容	深度要求					表达方式			备 注
		位置	尺寸	标高	荷载	其他	图	表	文字	
建筑	制冷机房（电制冷机房或吸收式制冷机房）设备平面布置	●	●				●	●		1.核算泄爆面积、核对防爆墙等安全设施的设置及烟窗的位置、尺寸，见3-5页 2.主管道的平面布置影响各专业间的综合 3.所提图纸资料见图样3-13页。
	燃油燃气锅炉房设备平面布置	●	●				●	●		
	空调机房设备平面布置及风管井、水管井	●	●				●	●		
	换热站、膨胀水箱间设备平面布置	●	●				●	●		
	通风空调系统主风管道平面布置	●		●			●			
	设备吊装孔及运输通道	●	●				●			
	送、排风系统在外墙或出地面的口部	●		●			●			
	在垫层内埋管的区域和垫层厚度	●	●				●			
	设计说明书（包括：设计说明、消防专篇、人防专篇、环保专篇、节水专篇）								●	
结构	制冷机房（电制冷机房或吸收式制冷机房）设备平面布置	●	●		●		●	●		所提图纸资料见图样3-13、14页。
	燃油燃气锅炉房设备平面布置	●	●		●		●	●		
	空调机房荷载要求	●	●		●		●	●		
	换热站设备平面布置	●	●		●		●	●		
	管道平面布置	●	●	●		核心筒、剪力墙等部位较大开洞	●			
	设备吊装孔及运输通道	●		●	●		●			
给排水	用水点（锅炉房、制冷机房、换热站、空调机房等）	●				用水量、用水压力、水质	●	●		所提图纸资料见图样3-19页。
	排水点（锅炉房、制冷机房、换热站、空调机房等）	●				排水量	●	●		
	冷冻机及冷却塔台数、水流量、运行方式、控制要求、供回水温度	●				冷却塔有无冬季供冷要求	●			
	燃油燃气锅炉房锅炉平面布置	●					●			
	不能保证给排水专业温度要求房间	●				给排水管道需另作保温、加热措施	●			
	风系统、水系统主要管道敷设路由	●	●	●		敷设路径	●			
电气	制冷机房（电制冷机房或吸收式制冷机房）、燃油燃气锅炉房、换热站	●				设备位置、电量、电压、控制方式	●	●	●	1.做BAS设计需要提供设备控制要求 2.高电压直接启动的制冷机等电压、负荷应特别提示。 3.复杂工程应提供控制原理图，控制要求说明，联动控制要求等。 4.所提图纸资料见图样3-15~18页。
	空调机房及空调系统、通风机房及通风系统	●					●	●	●	
	防排烟系统	●					●	●	●	
	其它用电设备	●					●	●	●	
	风系统、水系统主要管道敷设路由	●					●	●	●	

初步设计

暖通空调专业提供资料

图集号

05SK603

审核 梁 谦

梁 谦

校对 黄 辉


黄 辉

设计 乔 兵

乔 兵

页

3-12

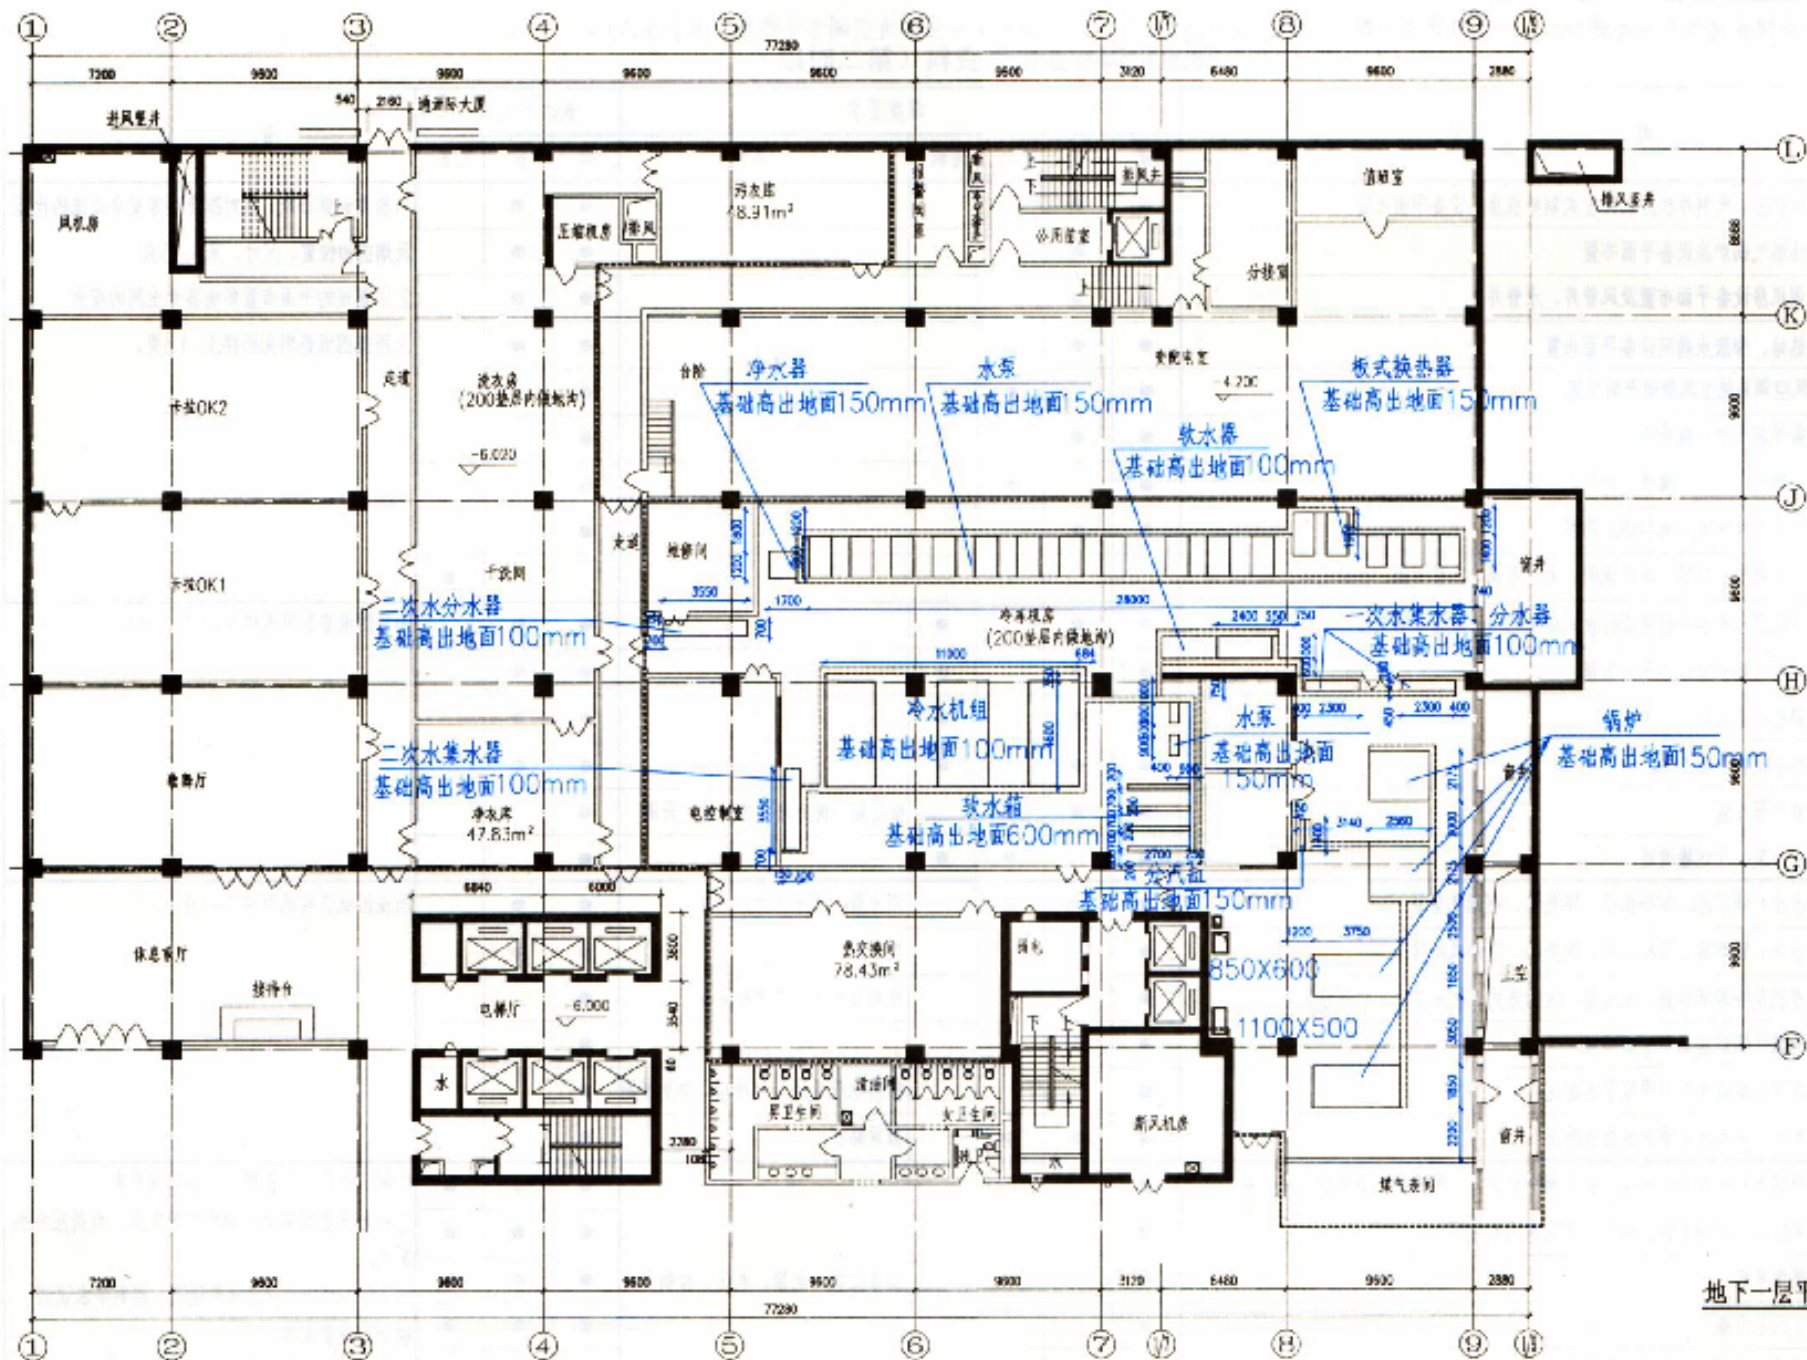

地下一层平面图

提示：1. 本图样表达的内容及深度要求见3-12页表3.3。

2. 蓝色部分为暖通空调专业提出资料内容。

初步设计	地下一层平面图		图集号	05SK603
暖+建、结			页	3-13
审核 梁 梁	校对 乔 兵	设计 王 琳		


地下一层暖通专业设备表

制冷机	设备编号	制冷量	耗电量	电压	冷却水进出水温	水侧工作压力	水侧水流压力	外形尺寸	重量	备注
	1-1~1-3	1900	373kW	380V	32/37℃	1.0MPa		1600x2200x3000	11T	技术指标以最终设备厂家为准
水泵	设备编号	设备名称	耗电量	电压	转速	重量	安装位置	作用区域	备注	
	1DB	空调冷冻循环泵		380V		2400kg	地下一层制冷机房	全楼	三用一备 厂家配全套减振台座	
	1QB	空调冷却水循环泵	128kW	380V		2400kg	地下一层制冷机房	全楼	三用一备 厂家配全套减振台座	
	RB-2	空调冷冻水		380V		2400kg	地下一层制冷机房	全楼	三用一备 厂家配全套减振台座	
	RB-1	空调冷却水	15kW	380V		180kg	地下一层制冷机房	全楼	三用一备 厂家配全套减振台座	
	BS-1	空调冷冻水	0.35kW	380V		30kg	地下一层制冷机房	全楼	三用一备 厂家配全套减振台座	
	BS-2	空调冷却水	3 kW	380V		80kg	地下一层制冷机房	全楼	三用一备 厂家配全套减振台座	

通风系统	设备编号	设备名称	耗电量	电压	转速	防火阀位置	重量	安装位置	作用区域	备注
	PY-D1-1	排烟风机	7.5 kW	380V	1450 r/min		300kg		地下一层风机房	
	PY-D1-2	排烟风机	7.5 kW	380V	1450 r/min		300kg		地下一层风机房	
	PY-D1-3	离心式风机箱	7.5 kW	380V	900 r/min		300kg		地下一层洗衣房	(消防备用)
	P-D1-1	离心式风机箱	0.9 kW	380V	980 r/min		130kg		地下一层风机房	
	P-D1-2	包复式斜流风机	0.75 kW	380V	980 r/min		30kg		地下一层风机房	
	P-D1-5	包复式斜流风机	0.37 kW	380V	1450 r/min		30kg		地下一层卫生间	
	P-D1-6	包复式斜流风机	0.75 kW	380V	1450 r/min		30kg		地下一层卫生间	
	P-D1-15	包复式斜流风机	0.75 kW	380V	1450 r/min		30kg		棋牌室	
	SY-D1-2	斜流风机	3 kW	380V	1450 r/min		130kg		地下一层新风机房	
	SY-D1-3	离心式风机箱	7.5 kW	380V	700 r/min		300kg		地下一层风机房	(消防补风)

提示：1.本图样表达的设备要求见3-12页表3.3。

初步设计	地下一层设备表				图集号	03SK603
施工图、电					页	3/3
审核人	张	校对	李	审核	王	审核

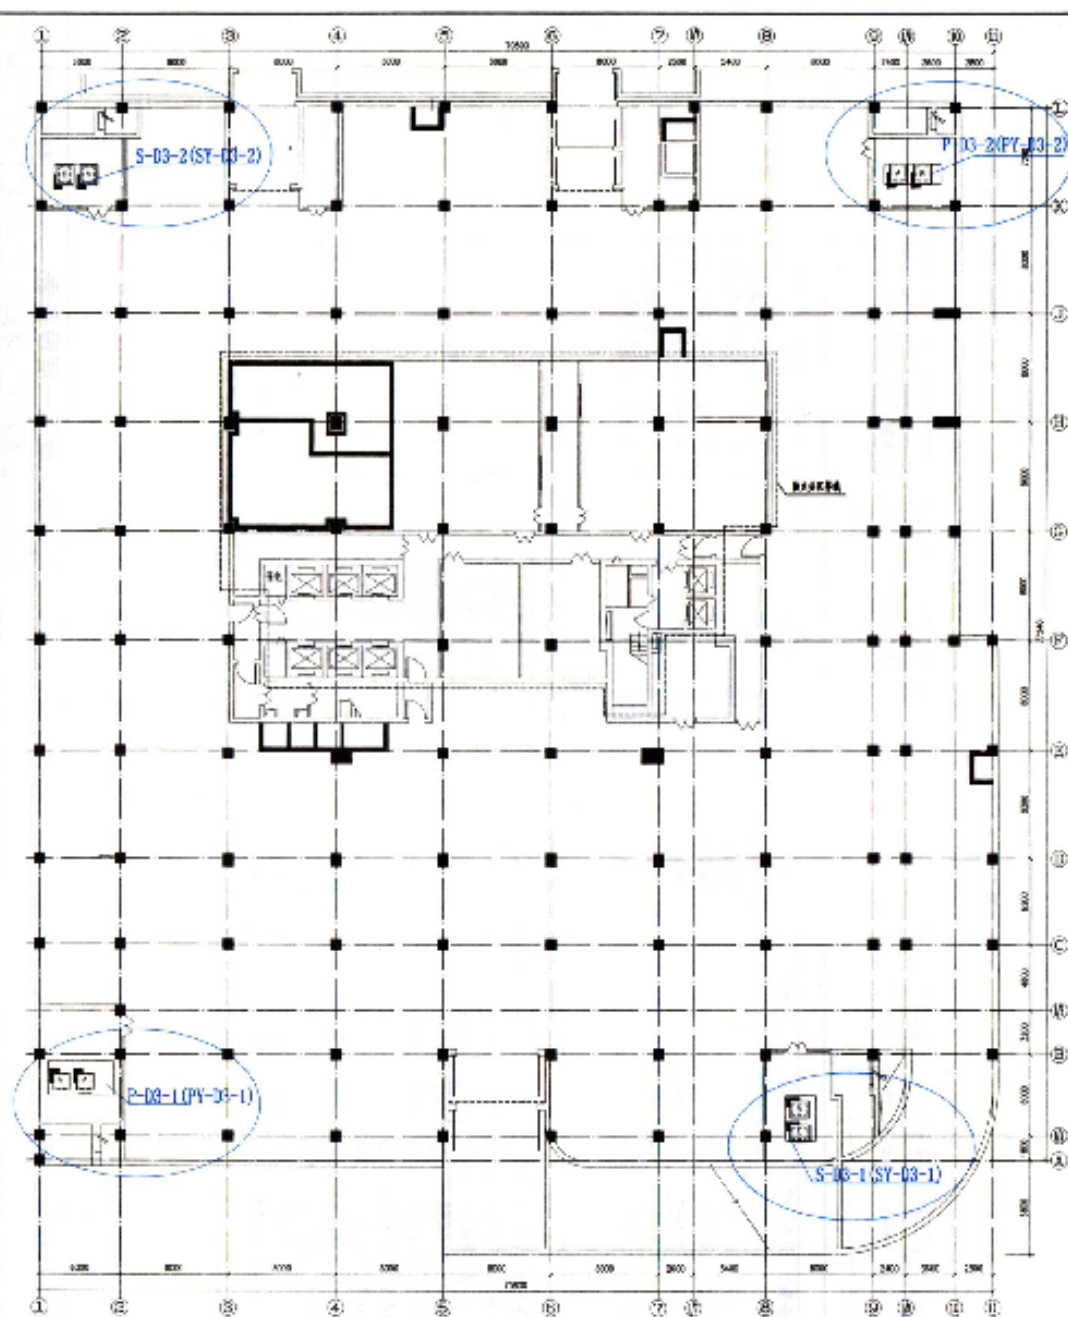


地下三层平面图 (人防)
1:100

注:1.凡发生战时,战时指挥所及战时指挥所,在战时工程防护门或防护门关闭

说明:1.本图所标注的内容及图例均按GB 50133-2004《人民防空地下室设计规范》执行。
2.红色部分为人防专业队使用空间。

初步设计	地下三层平面图 (人防)	图例号	0558k03
设计	设计	设计	设计
审核	审核	审核	审核
校对	校对	校对	校对
制图	制图	制图	制图
日期	日期	日期	日期
1:15	1:15	1:15	1:15

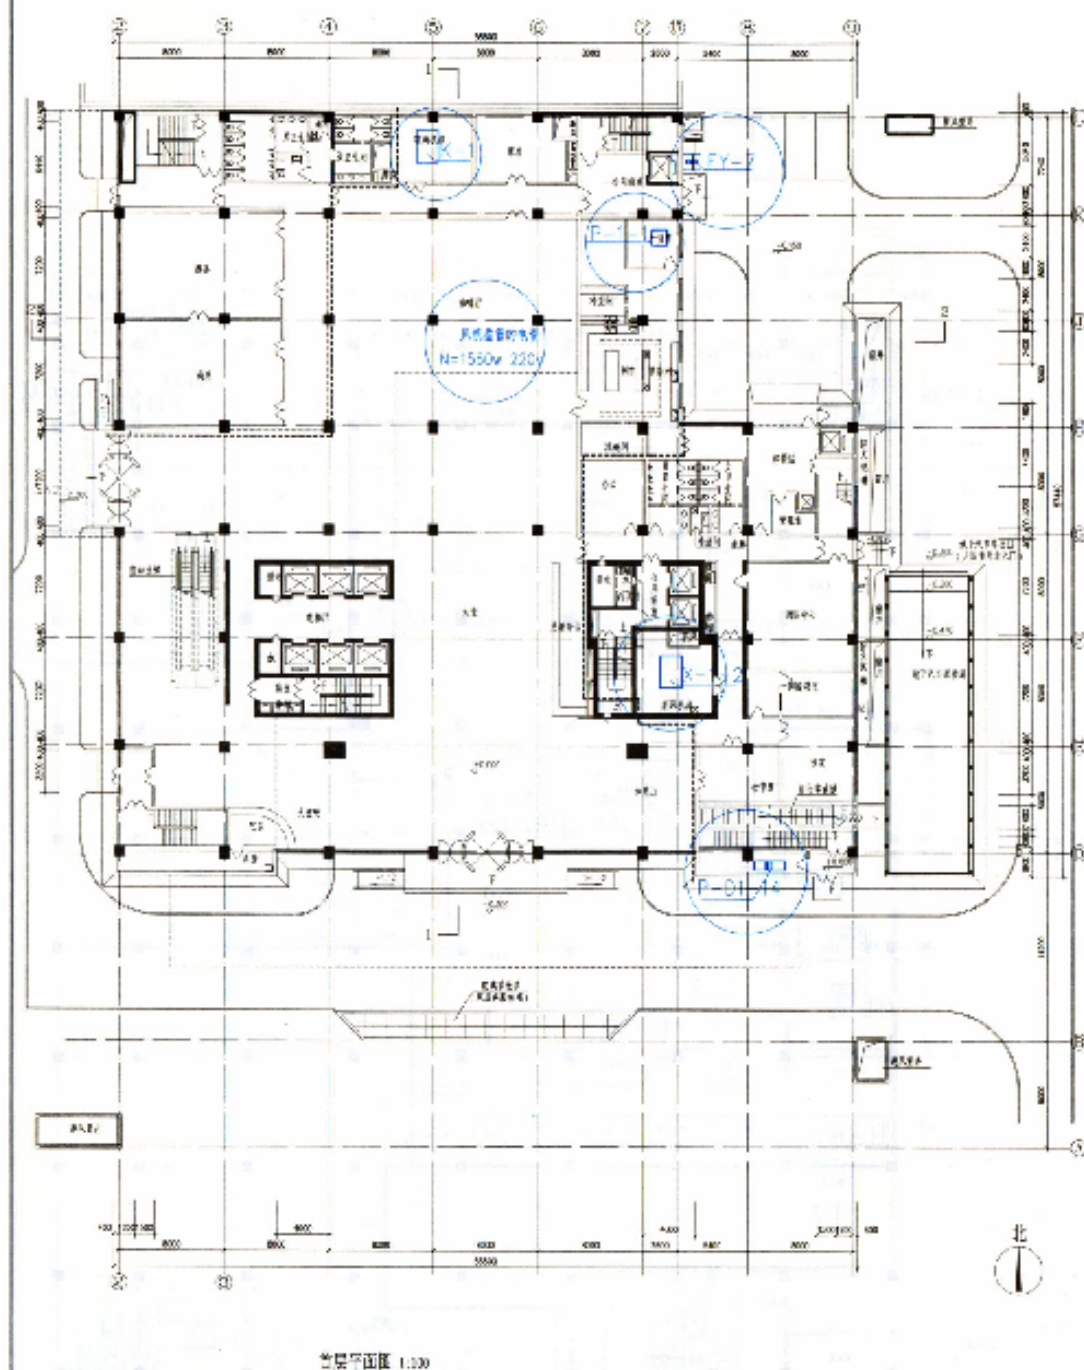

提示 1. 本图件表达的内容及图例参见5-12页表3.3。

2. 蓝色部分为暖通空调专业提出有关内容。


初步设计
暖一电

首层平面图

西单号	055K603
-----	---------

审核	宋 强	设计	王 强	施
----	-----	----	-----	---

K	3-13
---	------

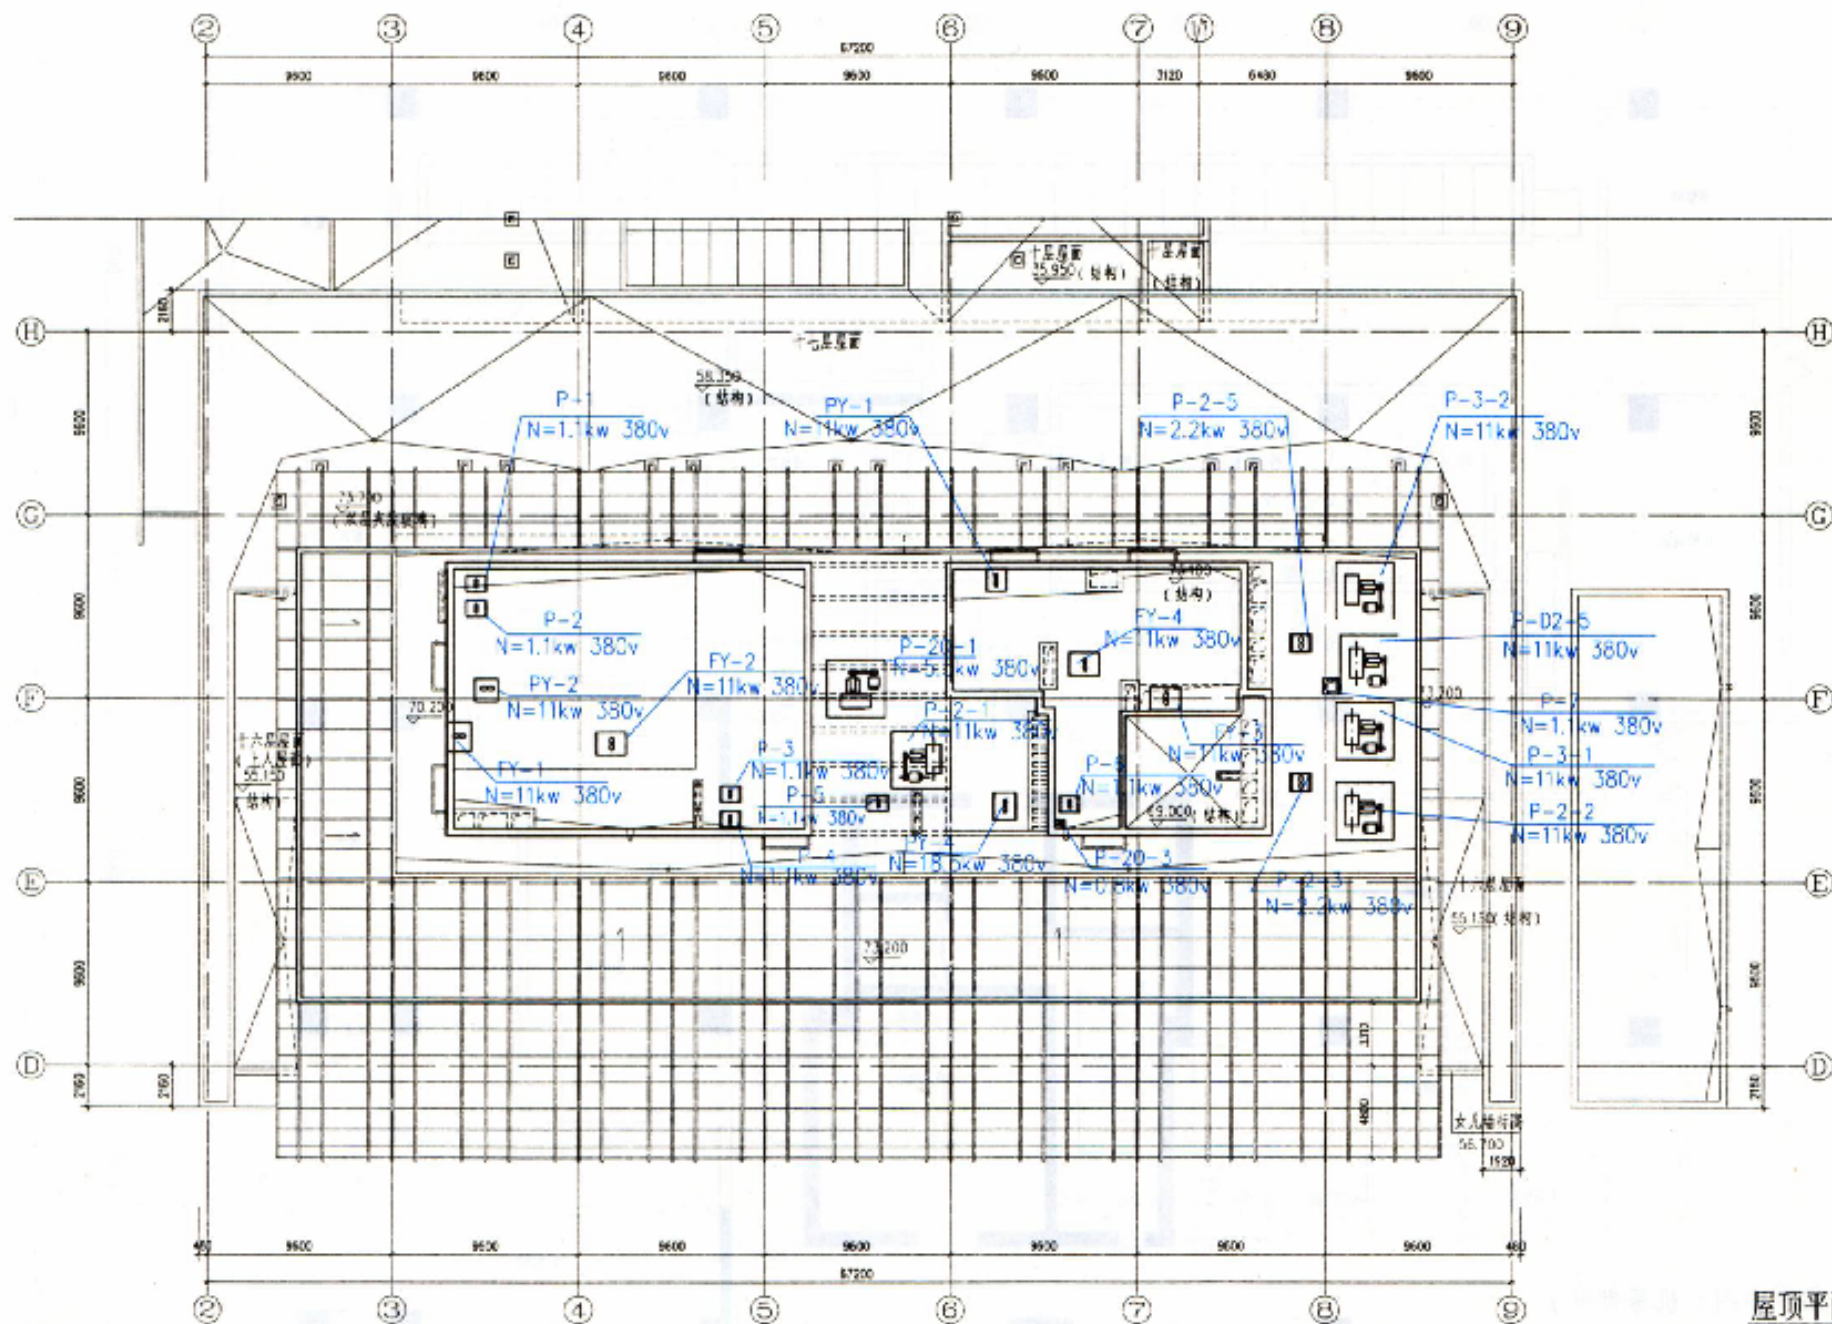


屋顶平面图

说明: 1. 本图样表达的内容及深度要求见3-12页表3.3。

2. 蓝色部分为暖通空调专业提出资料内容。

初步设计	屋顶平面图	图集号	05SK603
暖-电			
审核 梁谦 暖通 校对 乔兵 设计 王琛	页	3-18	

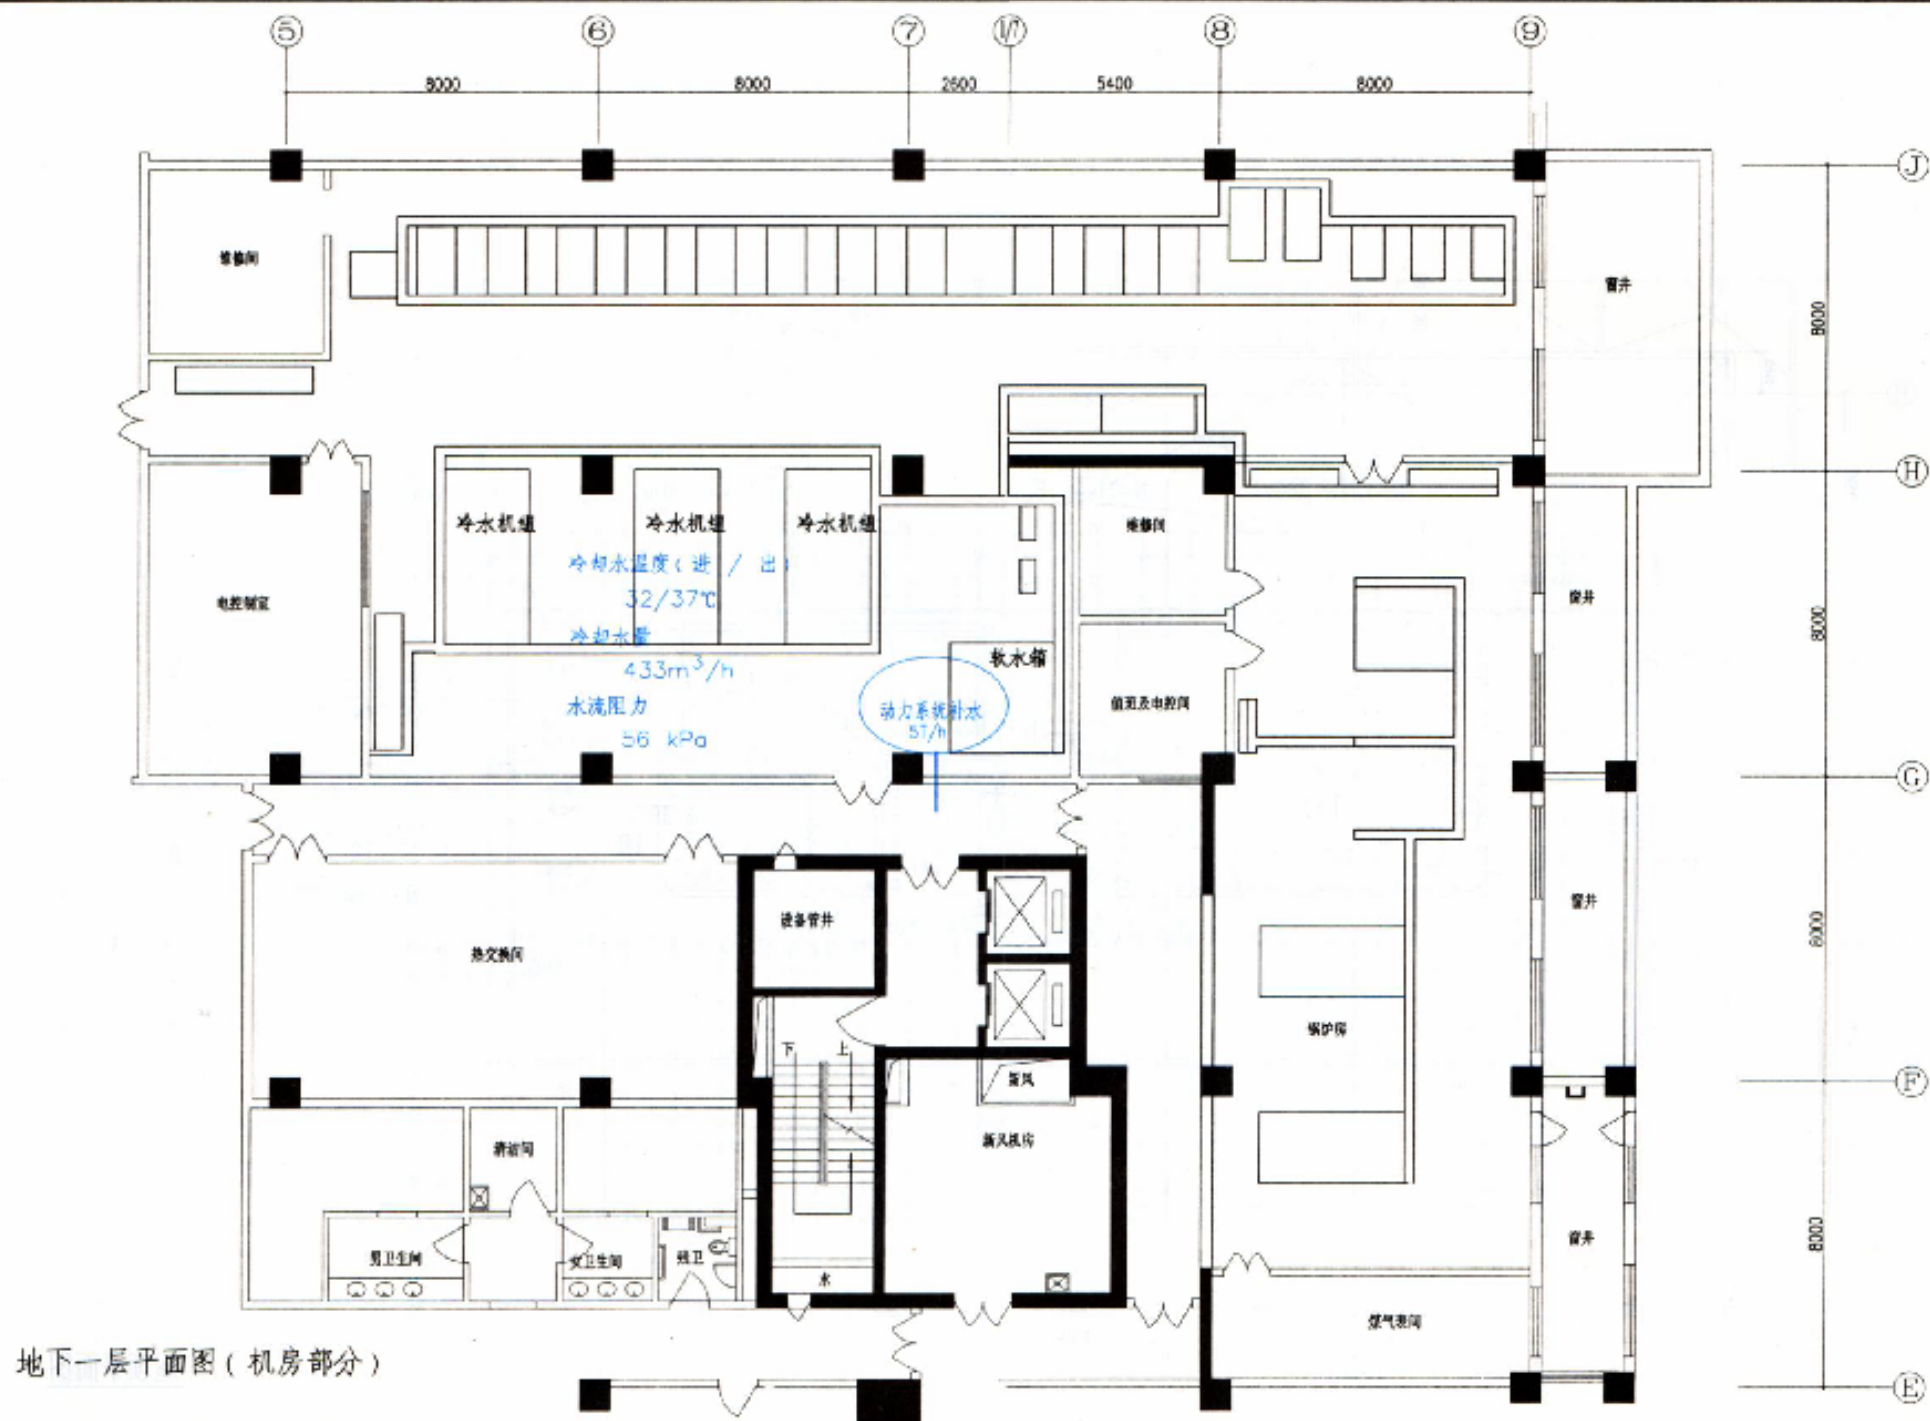

初步设计	地下一层平面图	图集号	05SK603
暖通		页	3-19
审核 梁 谦	设计 王 琳	校对 乔 兵	

4. 暖通空调专业接收结构专业提供资料（第二时段）：

初步设计阶段暖通空调专业与结构专业的配合主要是解决暖通空调设备运输、安装等需在剪力墙、楼板上留较大孔洞及基础、楼板承重等问题。接收结构专业的资料有结构选型、基础平面、楼板结构布置图等（见表3.4），

表3.4

暖通空调专业接收结构专业提供资料（第二时段）

提供专业	内 容	深度要求	表示方式			备 注
			图	表	文字	
结构	上部结构选型	无方案阶段结构选型的修改和确认			●	所提供纸质资料见图样J-21~22页。
	基础平面图	独立基础、条形基础、交叉梁基础、筏形基础、箱形基础、桩基平面等	●			
	楼、屋面结构平面布置图	梁、板、柱、墙等结构布置及主要构件初步估计截面尺寸	●		●	
	结构区段；单元；均划分及后浇带	结构缝的位置及宽度，后浇带的位置和宽度；区分收整后浇带和沉降后浇带			●	
	大跨度、大空间结构的布置	大跨度、大空间部分结构，采用平面结构、空间结构、预应力结构或其他新型结构，针对不同的结构体系提供相应的设计参数，如结构的荷载等。提出主要节点构造详图，如大跨度屋盖的初结构内部节点和支撑节点构造	●		●	
	拟采用的人工处理地基的方法	地基处理范围、方法和技术要求			●	
	设计说明书	结构设计说明（包括人防设计说明）			●	

5. 暖通空调专业接收给排水、电气专业资料（第二时段）：

暖通空调专业提供资料的同时接收给排水专业资料和电气专业资料（见表3.5），

表3.5

暖通空调专业接收给排水、电气专业提供资料（第二时段）

提供专业	内 容	深度要求					表示方式		备 注
		位置	尺寸	标高	荷载	其他	图	表	
给排水	热水供应所需供热量、一次换热材料等参数要求					供热量的数值			所提供纸质资料见图样J-23~25页。
	各热水系统的工作制					是全天工作还是定时工作			
	给排水专业设备用房通风、强风有特殊要求的房何、设置气体灭火的区域	●				要求的温湿度参数	●		
	主要干管敷设路由	●	●	●			●		
	冷却塔标高及冷却塔要求的水压	●	●	●			●		
电气	变配电室（站）、电缆夹层、柴油发电机房、各弱电机房、电气二等功能用房	●				空调、环境、进排风量要求	●	●	所提供纸质资料见图样J-24~26页。
	冷冻机房电气控制室	●				面积	●	●	
	主要管线、桥架	●	●	●		敷设路径	●		

提示：初步设计阶段暖通空调专业提供资料的内容可根据工程实际情况在上述表中增减。

初步设计

暖通空调专业接收其他专业资料

图样号

05SK603

暖通

暖通

暖通

暖通

暖通


暖通

暖通

暖通

暖通

暖通

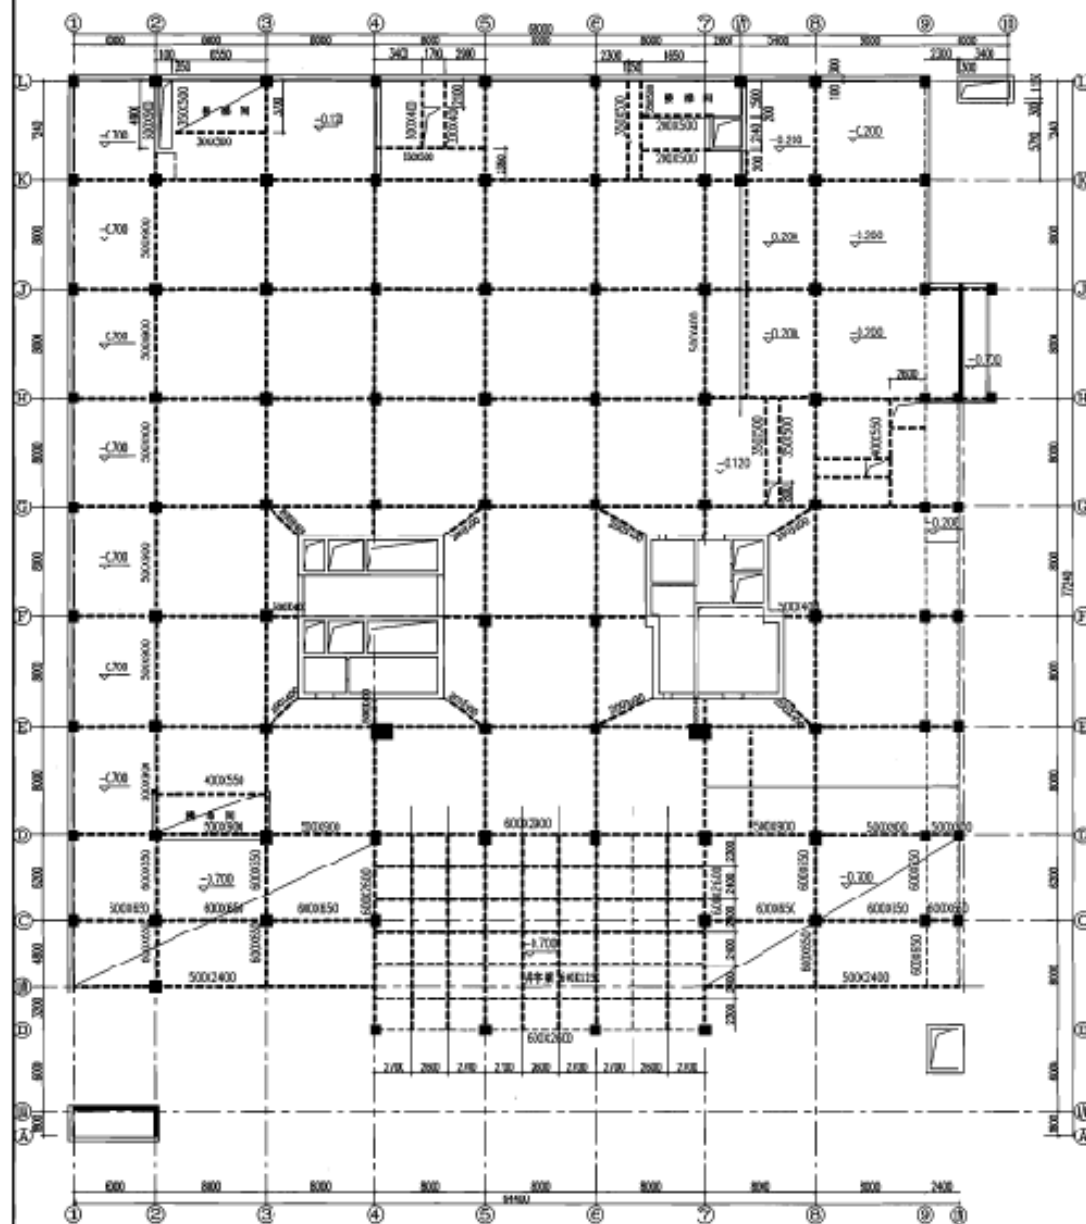

首层结构平面图

附注:

本图中未注明的柱均为800x800, 未注明梁为500x550,
未注明的板为150。

提示: 1. 本图样表达的内容及深度详见3-20页表3.4。
2. 本图可采用手绘草图的形式给出。

初步设计

结构

首层结构平面图

图号

053K603

审核

设计

校对

复核

设计

审核

设计

审核

设计

审核

设计

审核

设计

审核

设计

审核

设计

审核

设计

审核

设计


审核

设计

审核

设计

1-22

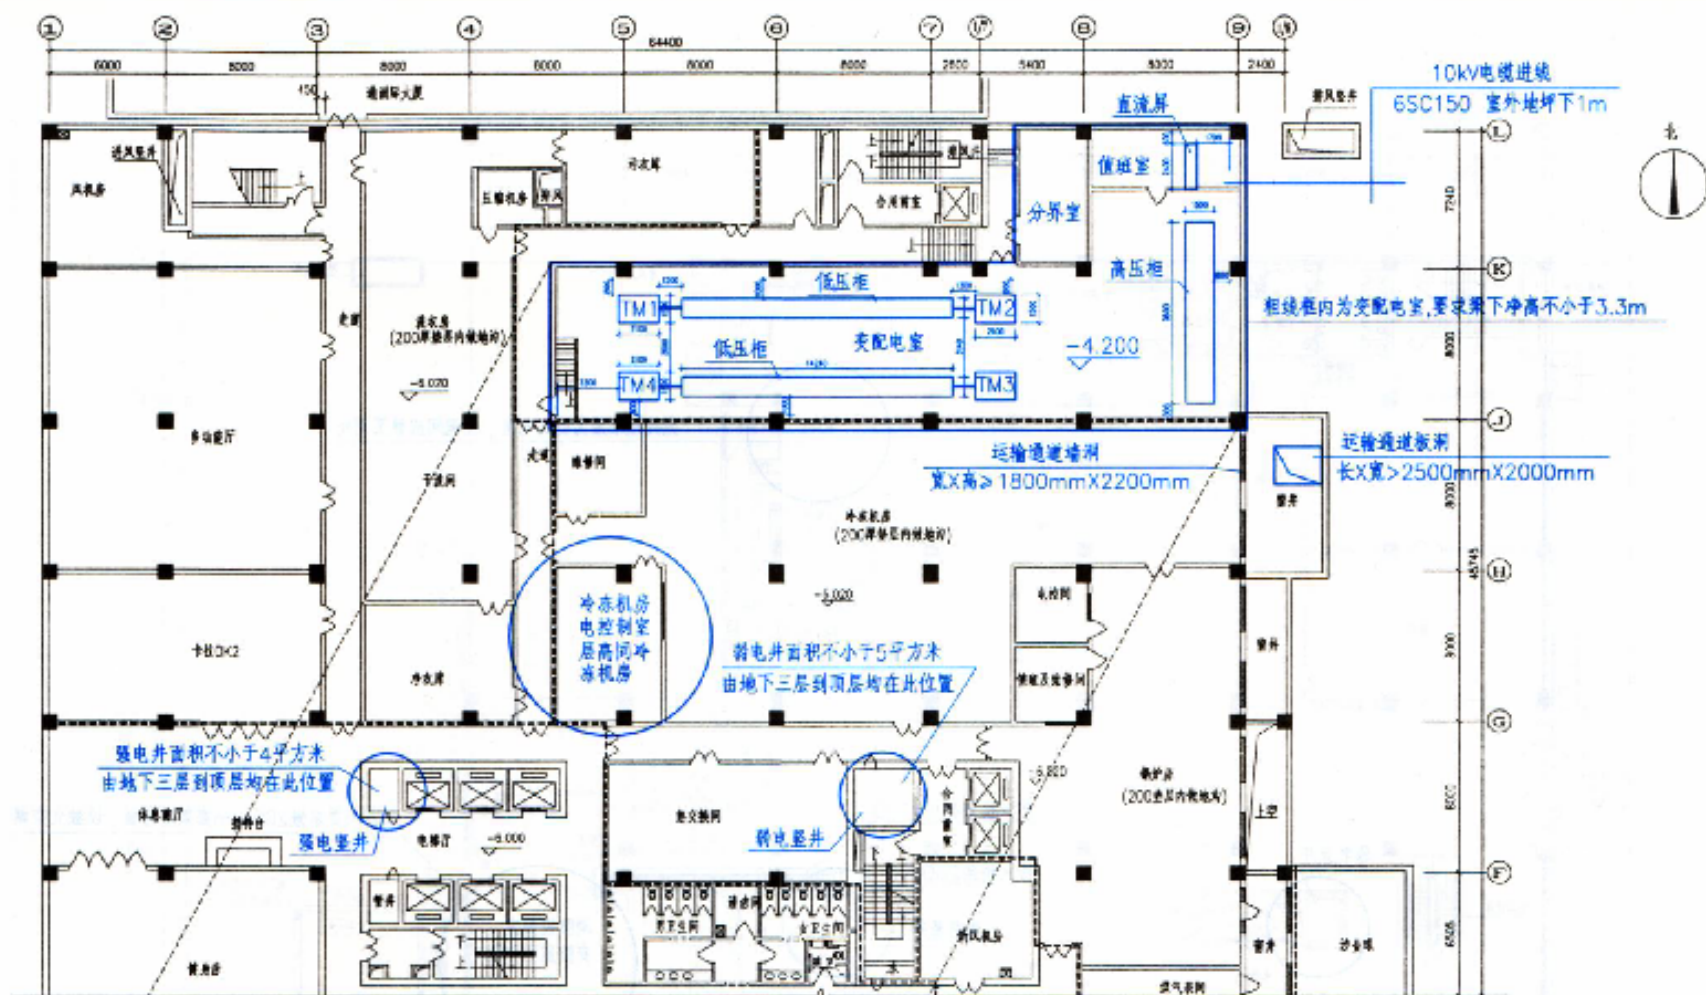

地下一层平面图 1:100

附注：

1. 变电室、变电室夹层、冷冻机房控制室、强电竖井、弱电竖井等的位置、面积、层高等要求如图中标注。
2. 建筑、结构专业需考虑变电室设备运输通道。要求如下：
- 1) 板洞不小于2000mmx2500mm；
 - 2) 墙洞宽x高不小于1800mmx2200mm。

配电夹层平面图 1:100

变配电室电缆夹层位置与变配电室对应, 层高不小于2米

提示：1.本图样表达的内容及深度要求见3-20页表3.5.

2.图中圆圈圈出处为电气功能用房及设备,蓝色线条及文字,为电气专业提供的资料。

初步设计	地下一层平面图	图集号	05SK603
电一暖			
审核 李宝晓	设计 李凤楼	设计 黄祖凯	页 3-24

施工图设计

根据中华人民共和国建设部《建筑工程设计文件编制深度规定》(以下简称《深度规定》)第4章,施工图设计阶段,暖通空调专业设计文件应包括图纸目录、施工图设计说明、设计图纸、主要设备表、计算书(供内部使用)。

施工图设计阶段暖通空调专业要做到:确定设计范围、确定暖通空调设备的详细性能参数、绘制风管(含风口、风阀)、水管道平面布置平面图;绘制各类机房的设备布置图、剖面图并标注尺寸、确定管道竖井位置、尺寸等;确定设备运输、维修通道等。暖通空调专业与其他专业间互提资料的表达方式以图示、表格为主,便于各专业在配合时查找、核对。施工图设计阶段的互提资料重点在于及时性和准确性,各专业间需要反复配合。本图集通过工程实例中机房、竖井、管道敷设路径、主要设备安装位置等与各专业配合,示范暖通空调专业施工图阶段互提资料的内容及深度要求。

施工图设计阶段,各专业一般按三个时段互提资料,做为各专业在施工图设计过程中的依据。第一时段暖通空调专业接收建筑专业提供的资料后,通过各专业间的配合,对提供的资料进行复核和确认,及时提出调整补充意见反馈给建筑专业。第二时段暖通空调专业首先接收建筑专业提供的资料,确定本专业设计的具体内容,然后分批(次)向各专业返提资料,同时接收其他专业提供的资料。第三时段暖通空调专业接收建筑专业提供的资料后,与各专业间配合做细致修改、调整,将管道竖井洞等的准确位置提供给建筑及结构专业。

暖通空调专业提供的资料以图加文字为主,接收各专业的资料以图纸为主,用电量、用水量也可采用表格形式,设计人员根据各专业提供的资料,编制符合《深度规定》要求的暖通空调设计文件。

1. 暖通空调专业接收建筑专业提供资料(第一时段):

施工图设计阶段暖通空调专业首先接收建筑专业提供的主管部门批准的初步设计图纸、审批意见等(见表4.1)。暖通空调专业接收建筑专业第一时段的资料后,通过各专业间的配合,对提供的资料进行复核和确认,及时提出调整补充意见反馈给建筑专业,反馈形式可采用开协调会或书面意见等。

表4.1 暖通空调专业接收建筑专业提供资料(第一时段)

提出专业	内 容	表达方式		备 注
		图 表	文字	
建筑	经主管部门批准的初步设计审批意见		●	审批意见由建设单位提供。
	依据主管部门、建设单位审查意见,适当调整初步设计图纸(总平面布置、平、立、剖面图)	●		
	在施工图设计过程中需要补充及调整的内容		●	

2. 暖通空调专业接收建筑专业提供资料(第二时段):

在施工图设计工作开展第二时段时,建筑专业在接收到各专业反馈的资料后,对设计过程中所需要的设计参数、设计要求,给予确定,及时调整施工图图纸,再次向各专业提供设计资料。其第二时段提供资料内容深度要求见表4.2。

表 4.2 暖通空调专业接收建筑专业提供资料(第二时段)

提出专业	内 容	深度要求	表达方式		备 注
			图 示	文字	
建筑	设计依据	经过确认的地形图、红线图、市政管网图及经过审查的地质勘察资料	●	●	本图中设计依据应去项目总设计汇总表。
		经过各专业确认后第一时段设计图纸	●		

提示:为了便于各专业尽快开展工作,在收到建筑专业提供的作业图纸后,暖通空调专业应与其他专业密切配合,确定本专业设计方案,按进度向各专业提供资料。施工图设计阶段暖通空调专业互提资料的内容可根据工程实际情况在上述表中增减。

施工图设计·暖通空调专业接收建筑专业资料(一) 总表号

05SR603

审核: 崔 康 梁 彦 校对: 黄 华 设计: 陈 兵 齐 兵 页

4-1

续表 4.2

暖通空调专业接收建筑专业提供资料(第二时段)

提出专业	内 容			深 度 要 求	表 达 方 式			备 注
					图	表	文字	
建筑	总 平 面 图	平面	图	建筑物、构筑物(人防工程、地下车库、油库、贮水池等隐蔽工程以虚线表示)的名称或编号、层数、定位、标高	●			1.本位置图在初步设计中的总平面定位位置图基础上增加的内容。 2.管道综合在此阶段为初步想法(草图)。
				广场、停车场、运动场地、道路、无障碍设施、排水沟、挡土墙、护坡的定位尺寸	●			
		竖向	图	场地四邻的道路、水面、地面的关键性标高	●			
				广场、停车场、运动场地的设计标高	●			
		其它	图	挡土墙、护坡、或土坎顶部和底部的主要设计标高及护坡坡度	●			
				管道综合:需要注明各管线与建筑物构筑物的距离和管线间距	●			
				注明影响其它专业的,如喷水池、假山等造景位置	●			
	设计 图 纸	简 要 设 计 说 明		墙体、墙体防潮层、地下室防水、屋面、外墙面等材料和做法	●		●	本说明是在初步设计概要设计说明的基础上增加内容。
				室内装修部分:明确楼面构造做法厚度及荷载,顶棚吊顶高度等	●	●	●	
				对采用新技术、新材料的作法说明及对特殊建筑造型和必要的建筑构造说明	●		●	
				门窗表及门窗性能(防火、隔音、防护、抗风压、保温、气密性、水密性等)	●	●	●	
				工程有特殊要求:如(幕墙工程及屋面工程)使用性能、防火、安全、隔音等	●		●	
				电梯(自动扶梯)选择及性能(功能、载重量、速度、停站数、提升高度等);电梯机房要求	●	●	●	
				墙体及楼板预留孔洞需封堵时的封堵方式说明	●		●	
				节能判定表或节能计算表的建筑部分		●	●	
		各 层 平 面 图	图	承重墙、柱及其定位轴线和轴线编号,内外门窗位置、编号及定位尺寸,门的开启方向,注明房间名称或编号	●			1.平面图见图样4-4、5、6、8页。 2.消防分区平面图见图样4-7页。 3.屋顶平面图见图样4-9页。
				轴线总尺寸(或外包总尺寸)、轴线间尺寸(柱距、跨度)门窗洞口尺寸、分段尺寸	●			
				墙体厚度(包括承重墙和非承重墙),及其与轴线关系尺寸	●			
				变形缝位置、尺寸	●			
				主要建筑设备和固定家具的位置;如:卫生器具、雨水管、水池、台、橱、柜、隔断等	●			
				电梯、自动扶梯及步梯、楼梯(爬梯)位置和楼梯上下方向示意,及规格、容量、类别(消防)	●			
				补充主要结构和建筑构造部件的位置、尺寸和做法索引,如:中庭、天窗、地沟、地坑、重要设备或设备机座的位置尺寸、各种平台、夹层、人孔、阳台、雨篷、台阶、坡道、散水、明沟等	●			
				室外地面标高、底层地面标高、各楼层标高、地下室各层标高	●			

提示:施工图设计阶段暖通空调专业互提资料的内容可根据工程实际情况在上述表中增减。

施工图设计

暖通空调专业接收建筑专业资料(二)

图签号

05SK603

审核 梁 谦

设计 梁 谦

校对 黄 辉

设计 梁 谦

设计 梁 谦

设计 梁 谦

设计 梁 谦

设计 梁 谦

设计 梁 谦

设计 梁 谦

页

4-2

续表 4.2

提出专业	内 容		深 度 要 求	表 达 方 式			备 注
				图	表	文字	
建筑	设计 图 纸	各 层 平 面 图	各专业设备用房面积、位置及有关技术要求等	●			
			每层建筑平面中防火分区面积和防火分区分隔位置示意;及卷帘门、防火门的形式	●			
			屋面平面图应有女儿墙、檐口、屋脊(分水线)、出屋面楼梯间、水箱间、电梯间、屋面上人孔及屋面排水方式,如:雨水口、天沟、坡度、坡向等	●			
			车库的停车位和通行路线	●			
			特殊工艺要求土建配合的需要放大图部分,特殊部位平面节点大样	●			
			室内装修构造材料表,如:天棚、地面、内墙面、屋面保温等	●			
		立 面 图	两端轴线编号,立面转折较复杂时可用展开立面表示,但应准确注明转角处的轴线编号	●			立面图见图样4-10页。
			立面外轮廓及主要结构和建筑构造部件的位置	●			
			平、剖面未能表示出来的屋顶、檐口、女儿墙、窗台等	●			
			在平面图上表达不清的窗编号	●			
			立面饰面材料	●			
		剖 面 图	墙、柱轴线和轴线编号	●			剖面图见图样4-11页。
			剖切到或可见的主要结构,如室外地面、底层地(楼)面、各层楼板夹层、平台、屋架、屋顶、出屋面烟囱、檐口、女儿墙、门、窗、楼梯、台阶、坡道、阳台、雨篷等	●			
			高度尺寸: 外部尺寸:门、窗、洞口高度、层间高度、室内外高差、女儿墙高度、总高度	●			
			构筑物及其他屋面特殊构件等标高,室外地面标高	●			
			标高: 主要结构和建筑构造部件的标高,如地面、楼面(含地下室)、屋面板、屋面檐口、女儿墙顶、高出屋面的建筑物	●			
		其 他	其他凡在平立剖面或文字说明中无法交待或交待不清的建筑构配件和建筑构造	●			本部分图纸及节点详图也可在建筑第三阶段提供。
			人防口部设计、人防专业门型号、扩散室和风井处理、出地面风井,人防地面部分做法	●			
			特殊装饰物的构造尺寸,如旗杆、构(花)架等	●			

提示:施工图设计阶段给排水专业互提资料的内容可根据工程实际情况在上述表中增减。

施工图设计

暖通空调专业接收建筑专业资料(三)

图集号

05SK603

审核 梁 谦

设计 乔 兵

校对 黄 辉

设计 乔 兵

设计 乔 兵

设计 乔 兵

设计 乔 兵

设计 乔 兵


设计 乔 兵

设计 乔 兵

设计 乔 兵

页

4-3

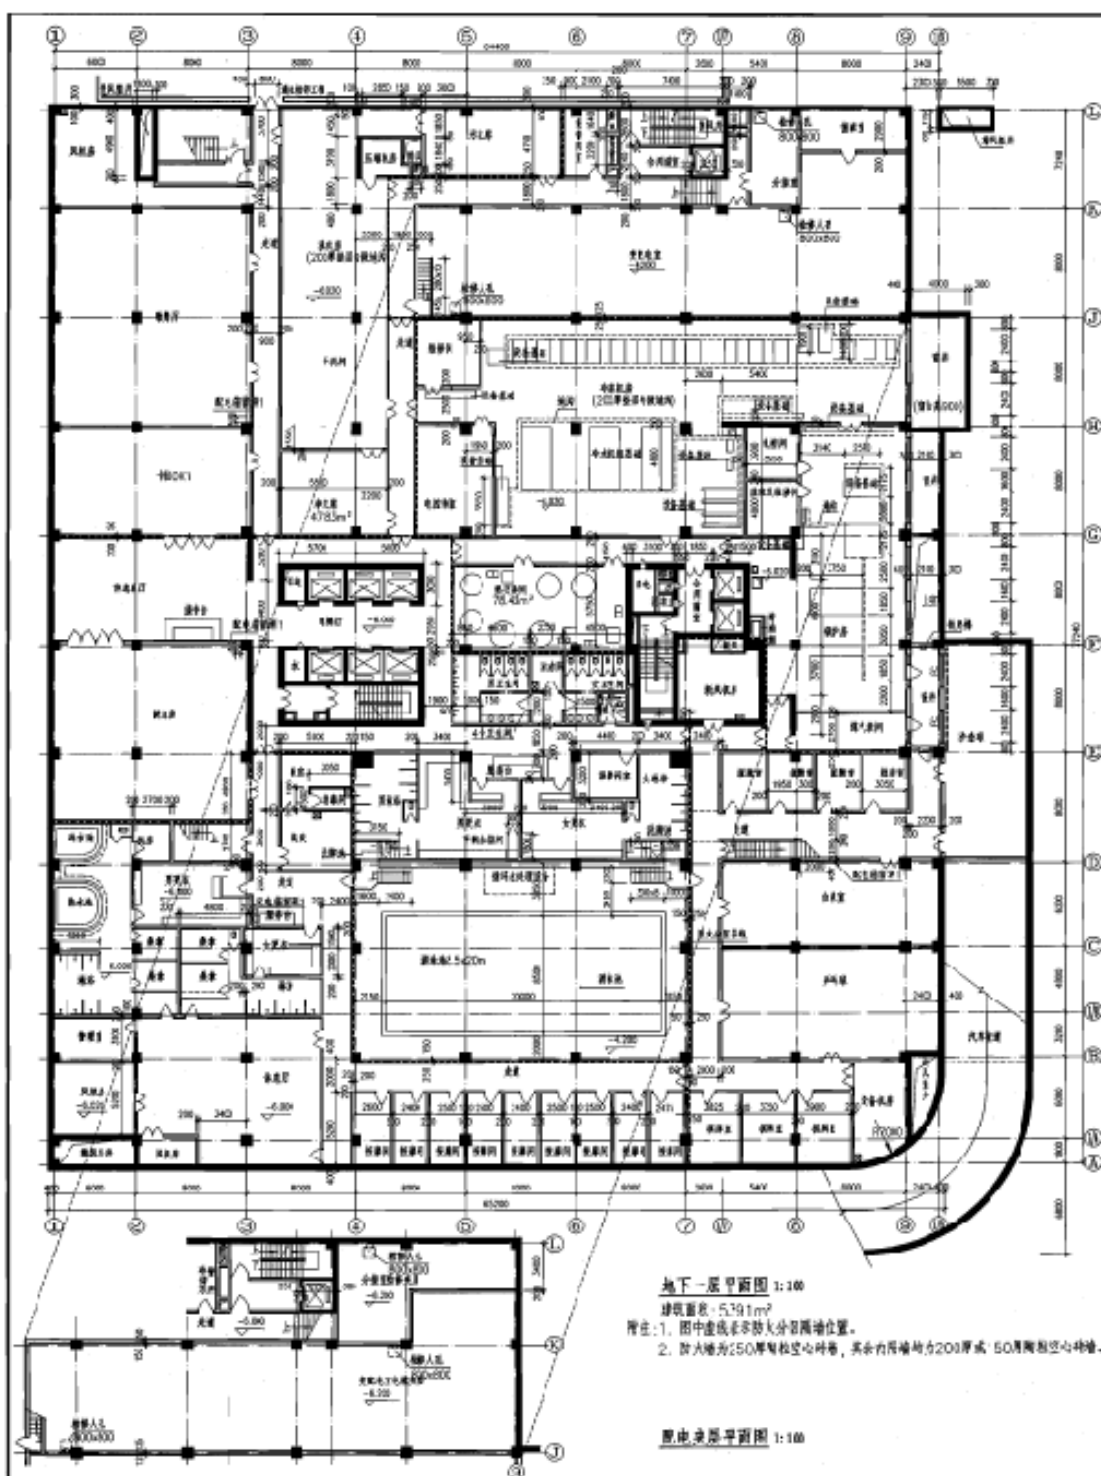

地下一层平面图 1:100

建筑面积: 5191m²


备注: 1. 图中虚线表示人防分区两端位置。

2. 防火墙为250厚钢筋混凝土墙, 其余内隔墙为200厚或150厚钢筋混凝土墙。

原电房平面图 1:100

- 提示: 1. 消防平面图未图注。
2. 本图部分墙体厚度及门窗高度应予以说明, 也可详见材料做法表。
3. 由于本图系扩初图, 所有消防大门一一注明, 定稿工程中应注明消防大门一一并标注。
4. 本图所标注的内容及深度要求见本图集4-2页表4.2。

地下一层平面图	图号	050603
设计	设计	4-5
审核	审核	
校对	校对	
制图	制图	

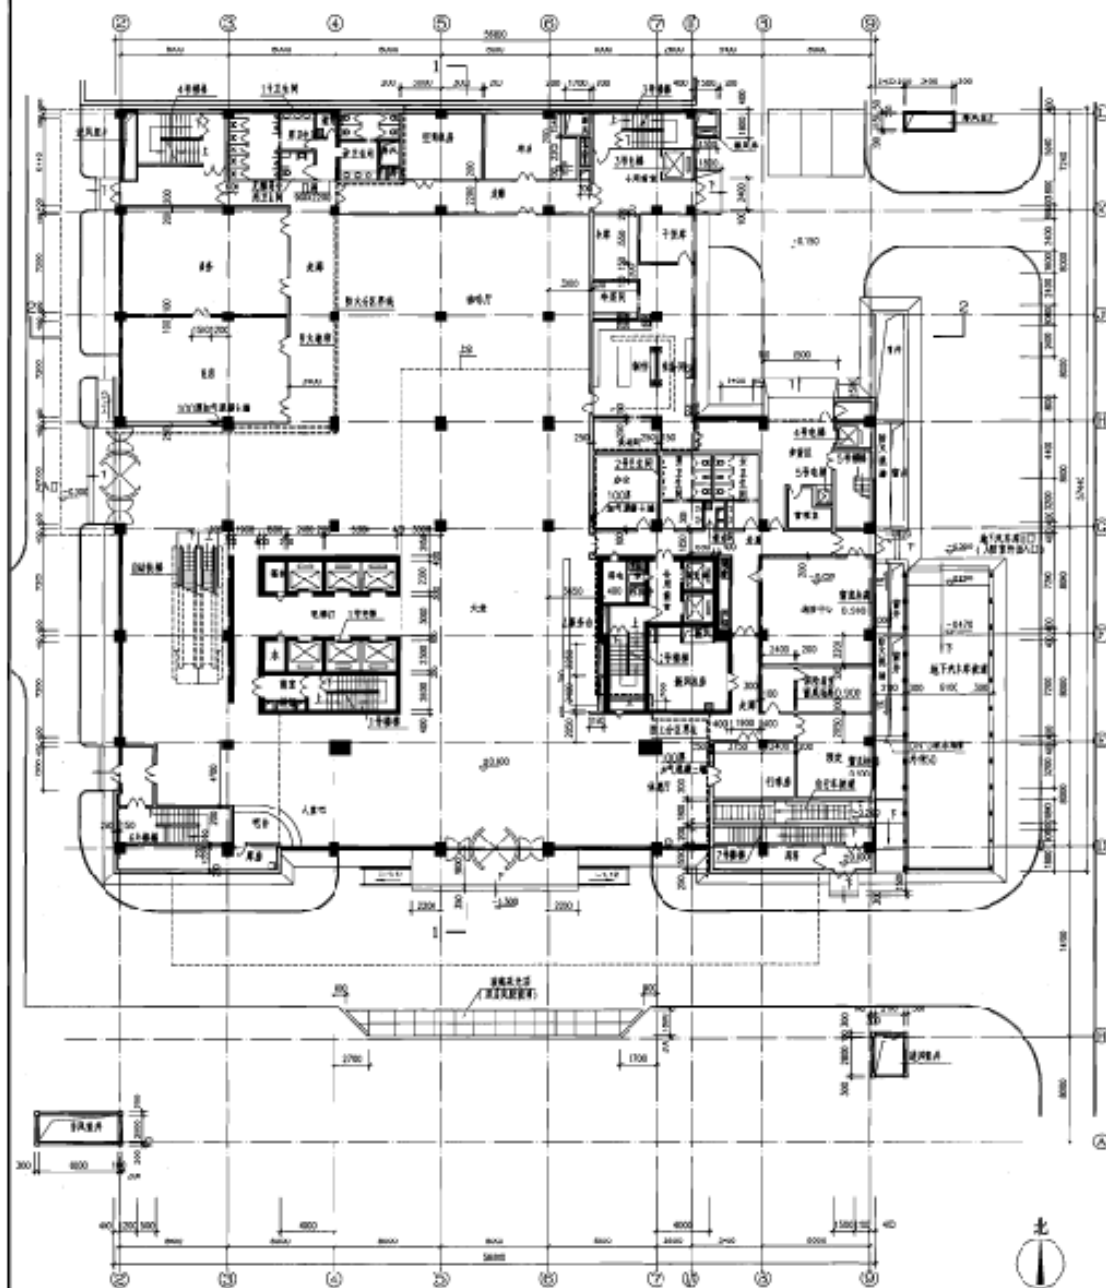

首层平面图 1:100

本层建筑面积: 2160m²

图注: 1. 图中虚线表示防火分区分隔位置。

2. 外墙防排烟上墙外称为200厚钢筋混凝土墙。

防火墙为200厚钢筋混凝土墙, 其余有隔墙均为200厚至150厚钢筋混凝土墙。

提示: 1. 防火分区范围以及面积详见消防平面图。

2. 本层各部分楼地面做法以及墙体做法详见说明, 也可详见材料做法表。

3. 由于本图比例尺有限, 未能标注防火门一一注明, 实际工程中应注明防火门一一并表注。

4. 本图所表达的内容及做法详见本图集 4-2页至4.2。

施工图设计

施一建

首层平面图


图号

DSX603

审核: 李维平 设计: 魏立

页

4-6

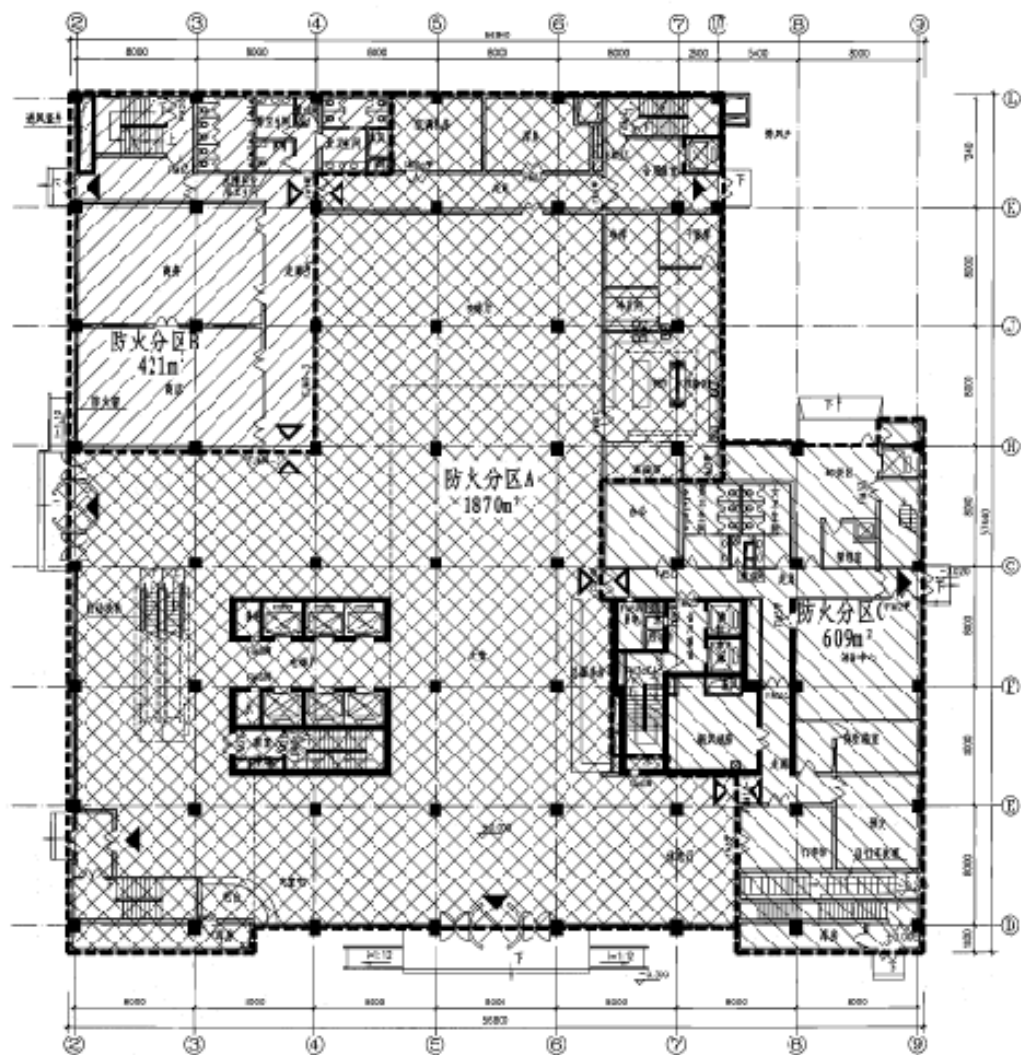


首层消防平面图

图例: 本防火分区直拉对开疏散口
 和相邻防火分区的连接疏散口

附注: 防火门为250厚甲级防火门, 其余防火门为200厚甲级防火门。

说明: 1. 消防平面图为示意图。
 2. 本图所表示的内容及深度见本图集4-2页表4.2。

设计	首层消防平面图	图号	055K601
审核	李维虎 李维虎 校核 李维虎 设计 魏红 魏红	页	4-7

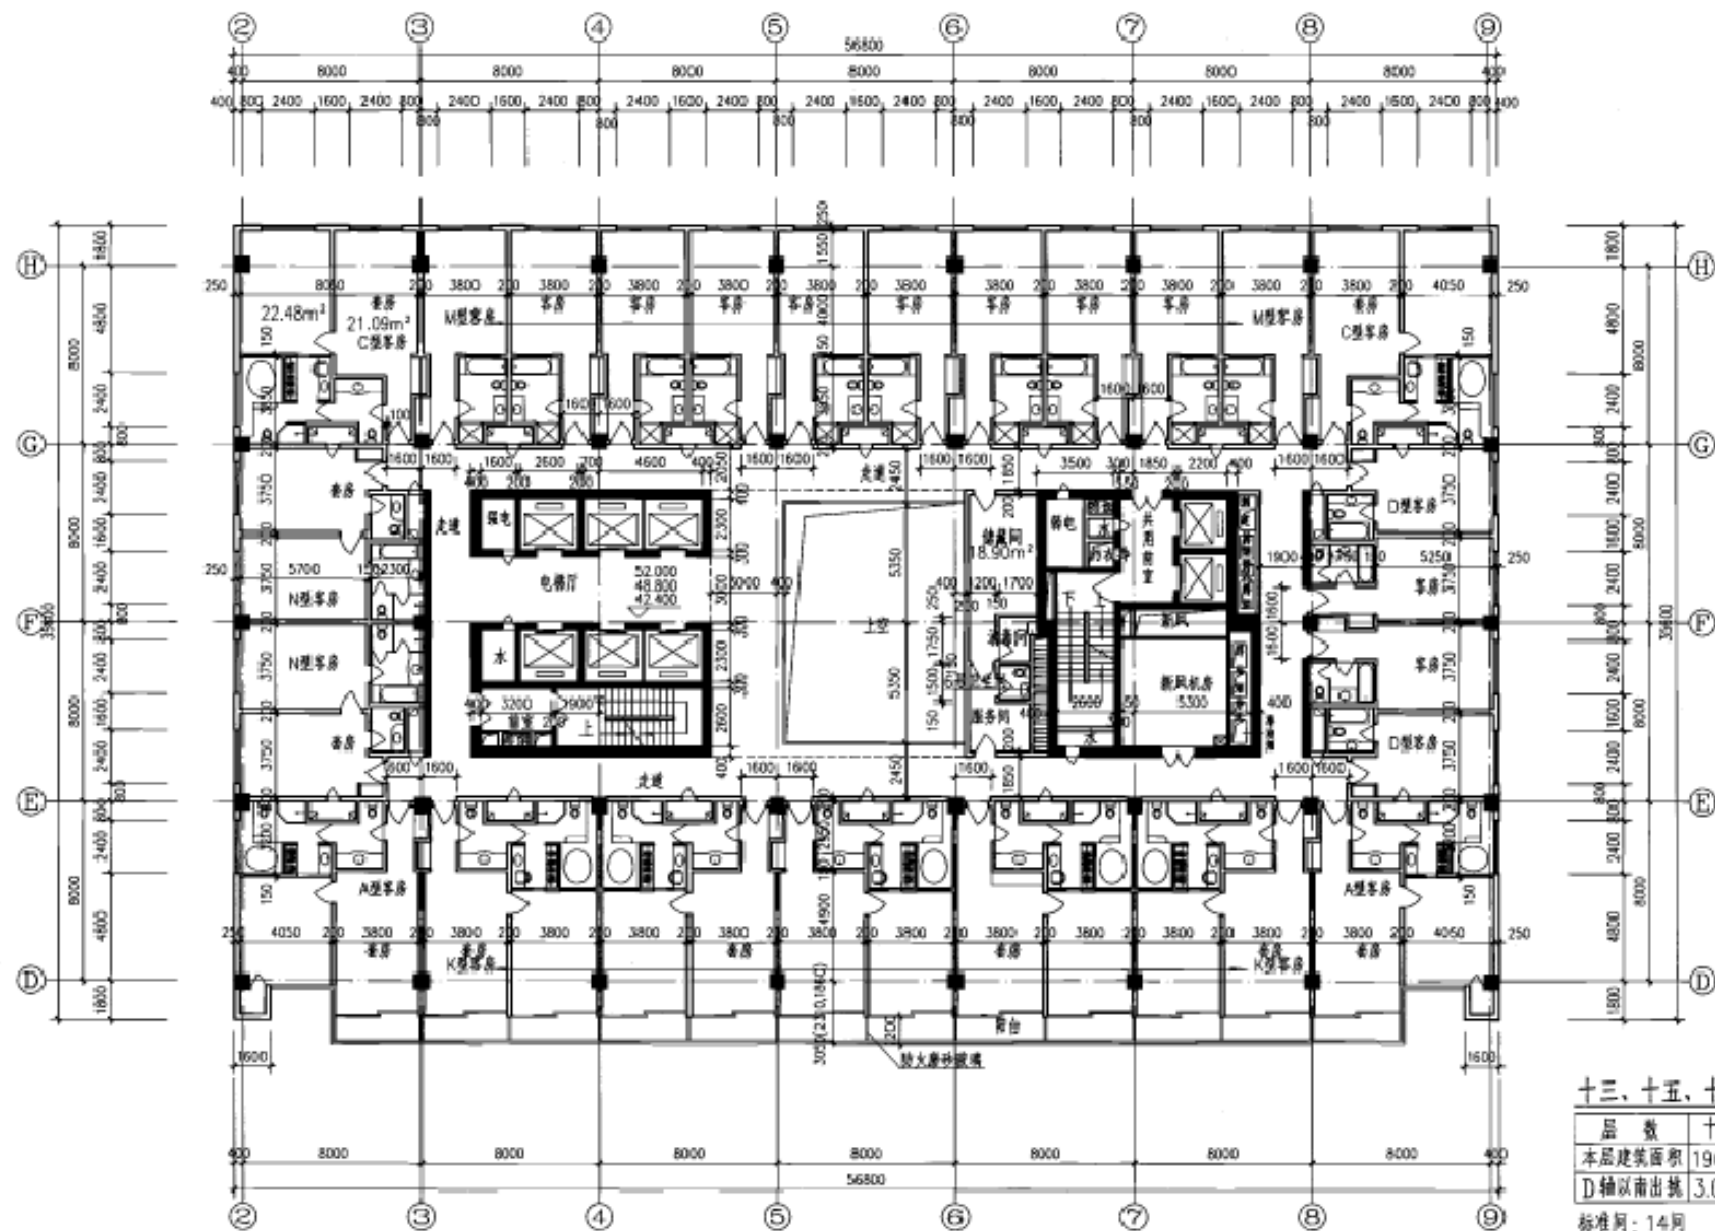

十三、十五、十六层平面图 1:100

层数	十三层	十五层	十六层
本层建筑面积	1961m ²	1925m ²	1904m ²
D轴以南出挑	3.05m	2.31m	1.86m

标准层: 14间

套房: 11套

提示: 1. 消防平面图本图集略。

2. 本层各分梯地面做法以及降板高度应予以说明, 也可详见材料做法表。

3. 由于本图表示有限, 没有将防火门一一注明, 实际工程中应连同防火门一并提出。

4. 本图样表达的内容及深度要求见本图集 4-2 页表 4.2。

施工图设计

建-暖

审核 李维忠

李维忠

校对 孙钢男

孙钢男

设计 魏红

魏红


十三、十五、十六层平面图

图集号

05SK603

页

4-8

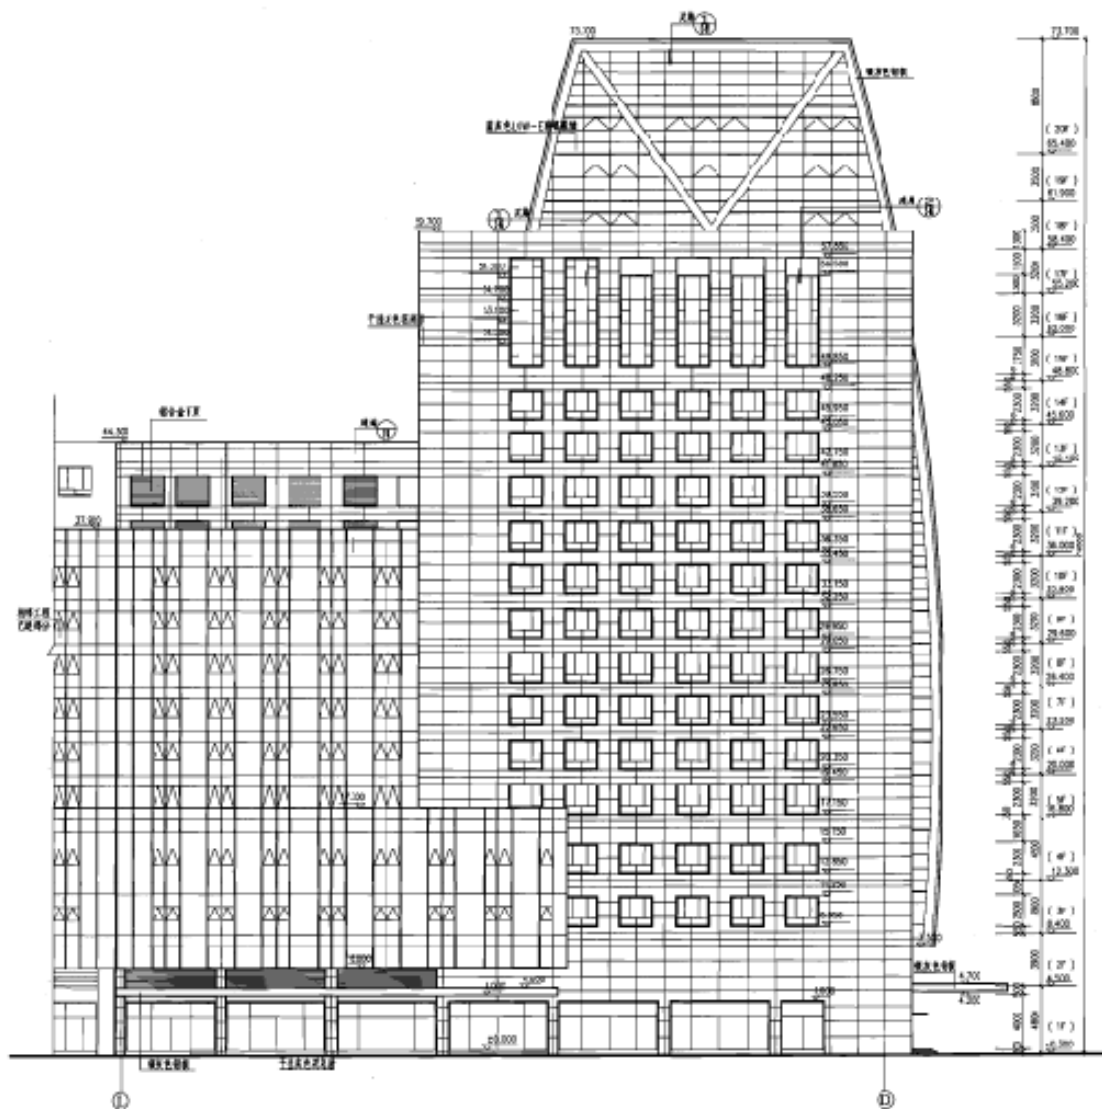

① ② 轴立面图 1:100

提示：本图样表达的符号及深度要求见本图集 4-2 页表 4.2。

施工图设计

建-图

审核 李维真 李维真 校核 孙朝晖

①-② 轴立面图

设计 魏士 审核 李维真


图奥号

03SK603

4-10



4=1

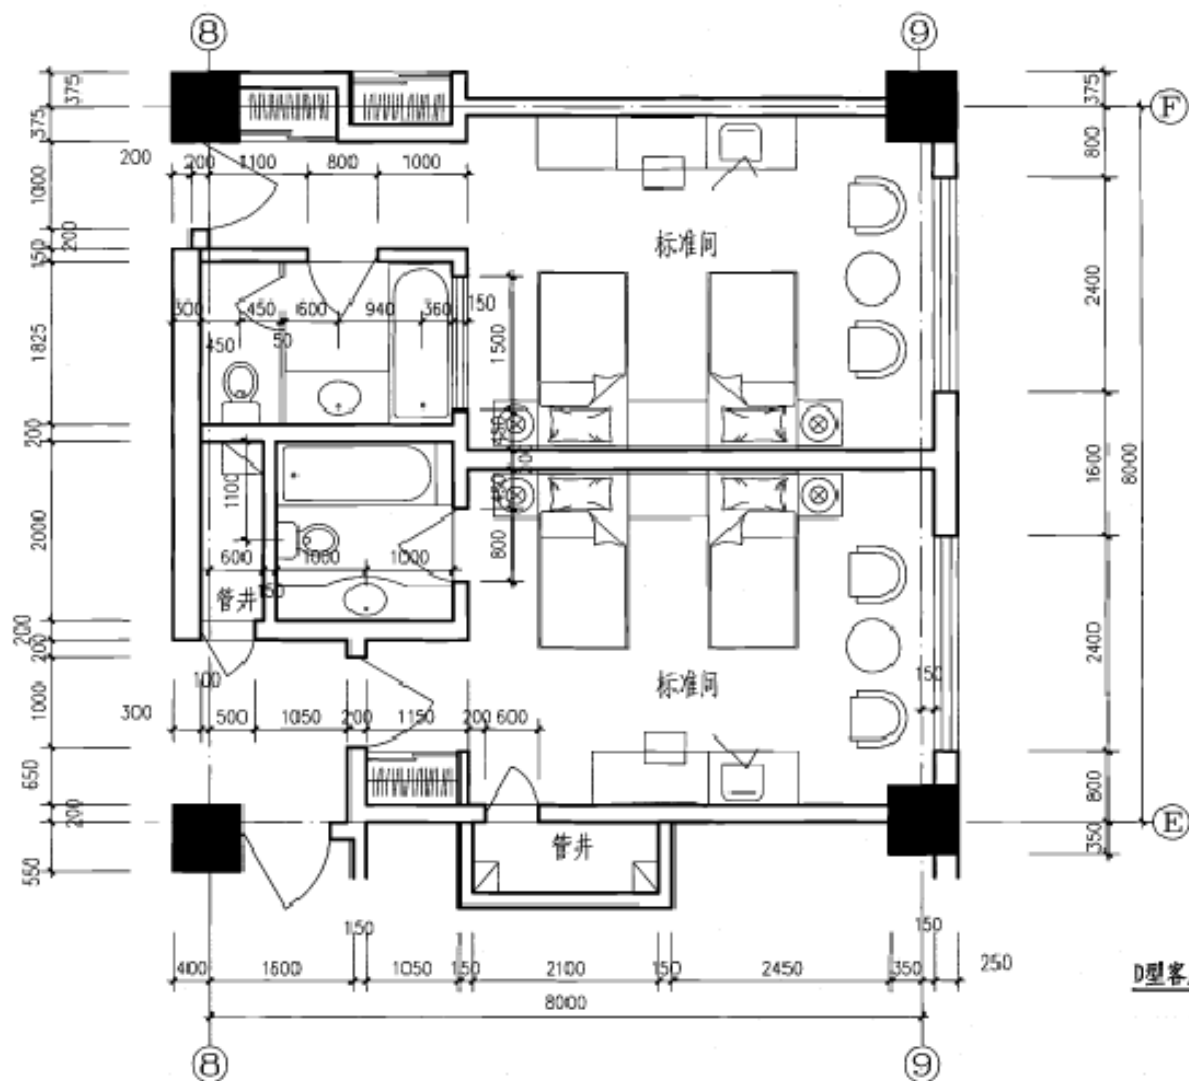

D型客房详图 1:50

提示:1. 客房详图一般采用1:50绘制。

2. 应注明定位轴线编号,除各部土建定位尺寸外,还应注明各卫生洁具安装尺寸。

3. 本图样表达的内容及深度要求见本图集4-2页表4.2。

施工图设计

建-客专业

审核 李维惠

D型客房详图

校对 孙钢明

设计 魏红

图样号

05SK603

页

4-12

3. 暖通空调专业提供资料（第二时段）：

暖通空调专业接收建筑专业的资料后，经与其他专业配合，确定本专业设计方案，给各专业提供暖通空调专业资料（见表4.3）。

表4.3 暖通空调专业提供资料（第二时段）

接收专业	内 容	深度要求					表达方式			备 注
		位置	尺寸	标高	荷载	其他	图	表	文字	
建筑	制冷机房（电制冷机房或吸收式制冷机房）设备平面布置、排水沟平面布置	●	●	●			●			1.核算进排面积，核对防爆墙等安全设施的设置，核对烟囱、地下车库等通风系统出地面口部的设置。 2.供暖、空调水系统管井需与给排水专业合用 3.所提图纸资料见4-15~18页。
	燃油燃气锅炉房设备平面布置、排水沟平面布置	●	●	●			●			
	换热站设备平面布置、排水沟平面布置	●	●	●			●			
	空调机房、通风机房、膨胀水箱间设备平面布置	●	●	●			●			
	分体空调室外机位置、散热器位置	●	●				●			
	管道平面布置、管井位置	●	●				●			
	在垫层内埋管的区域和垫层厚度	●	●	●			●			
	墙体预埋件、预留洞	●	●	●			●			
	设备吊装孔及运输通道	●	●	●			●			
	人防扩散室防爆活门	●	●			根据平时通风量确定	●			
	动力管道入户	●	●	●			●			
	管道地沟	●	●	●			●			
	节能计算表（暖通部分）	●	●	●				●		
	室外管线平面布置						●			
结构	制冷机房（电制冷机房或吸收式制冷机房）设备平面布置、排水沟平面布置	●	●		●	设备基础平面尺寸、高度、做法	●	●		1.电制冷机、水泵、风机还应给出电机的转速。 2.所提图纸资料4-15~20页。
	燃油燃气锅炉房设备平面布置、排水沟平面布置	●	●		●	运行荷载	●	●		
	换热站设备平面布置、排水沟平面布置	●	●		●		●	●		
	空调机房	●			●		●	●		
	通风机	●	●	●	●		●	●		
	设备吊装孔及运输通道	●	●	●	●	荷载包括自重及运转重量	●			
	机房设备检修安装用吊钩（轨）	●	●	●	●	运行方式	●			
	管道吊装荷载	●					●	●		
	管道固定支架推力	●					●	●		


附注：一般设备基础为预留混凝土基础，尺寸比设备基座周边尺寸大100mm，高出地面100~200mm；水泵基础应根据样本或标准图提供的基础做法预留。水箱、风冷冷水机组等的基础一般为条形基础，宽250~300mm，高250~500mm。排水沟的尺寸一般为宽200mm深250mm。

续表4.3

接收专业	内 容	深度要求					表达方式			备 注
		位置	尺寸	标高	荷载	其他	图	表	文字	
给排水	用水点	●				用水量、用水压力、水质	●			所提图纸资料见图样4-27页。
	排水点	●				排水量	●			
	制冷机房冷冻机台数及运行方式、控制要求、冬季使用要求	●				冷却水循环水量、供水温度	●			
	燃油燃气锅炉房锅炉平面布置、换热站平面布置图	●	●				●		●	
	不能保证给排水专业温度要求房间	●				给排水管道需另作保温、加热措施	●		●	
	风系统、水系统管道位置	●				须与给排水专业配合	●		●	
	宽度大于800mm的风管	●		●			●		●	
电气	制冷机房(电制冷机房或吸收式制冷机房)	●	●			设备位置、电量、电压、控制方式	●	●	●	1.做BAS设计需要提供设备控制要求,控制点数 2.高压直接启动的制冷机等电压、负荷应特别提示。 3.复杂工程应提供控制原理图,控制要求说明,联动控制要求等。 4.防止暖通设备与电器插座等的安全距离不满足规范要求。 5.所提图纸资料见图样4-20~26页。
	燃油燃气锅炉房	●	●			设备位置、电量、电压、控制方式	●	●	●	
	换热站	●	●			设备位置、电量、电压、控制方式	●	●	●	
	空调机房、新风机房、通风机房	●	●			设备位置、电量、电压、控制方式	●	●	●	
	水箱、气压罐	●	●			设备位置、水位信号、控制方式	●	●	●	
	电动阀、电磁阀	●	●	●		设备位置、电量、电压、控制方式	●	●	●	
	消防防排烟系统	●	●			设备位置、电量、电压、控制方式	●	●	●	
	变配电机房通风管道布置图	●	●	●			●			
	暖通空调系统自动控制说明、联动控制要求					设备位置、电量、电压、控制方式	●	●	●	
	落地安装设备的布置(散热器、风机盘管等)	●	●							
	分体空调机(器)、电散热器等电源要求	●		●						

附注:1.当采用水环热泵系统时,冷却水侧部分宜由暖通空调专业设计(有的设计院由给排水专业设计空调冷却水系统),或特别提醒给排水专业注意供热运行

2.水、暖、电专业应对吊顶面等进行配合,确定风口、湿感、烟感、喷洒头的布置原则。

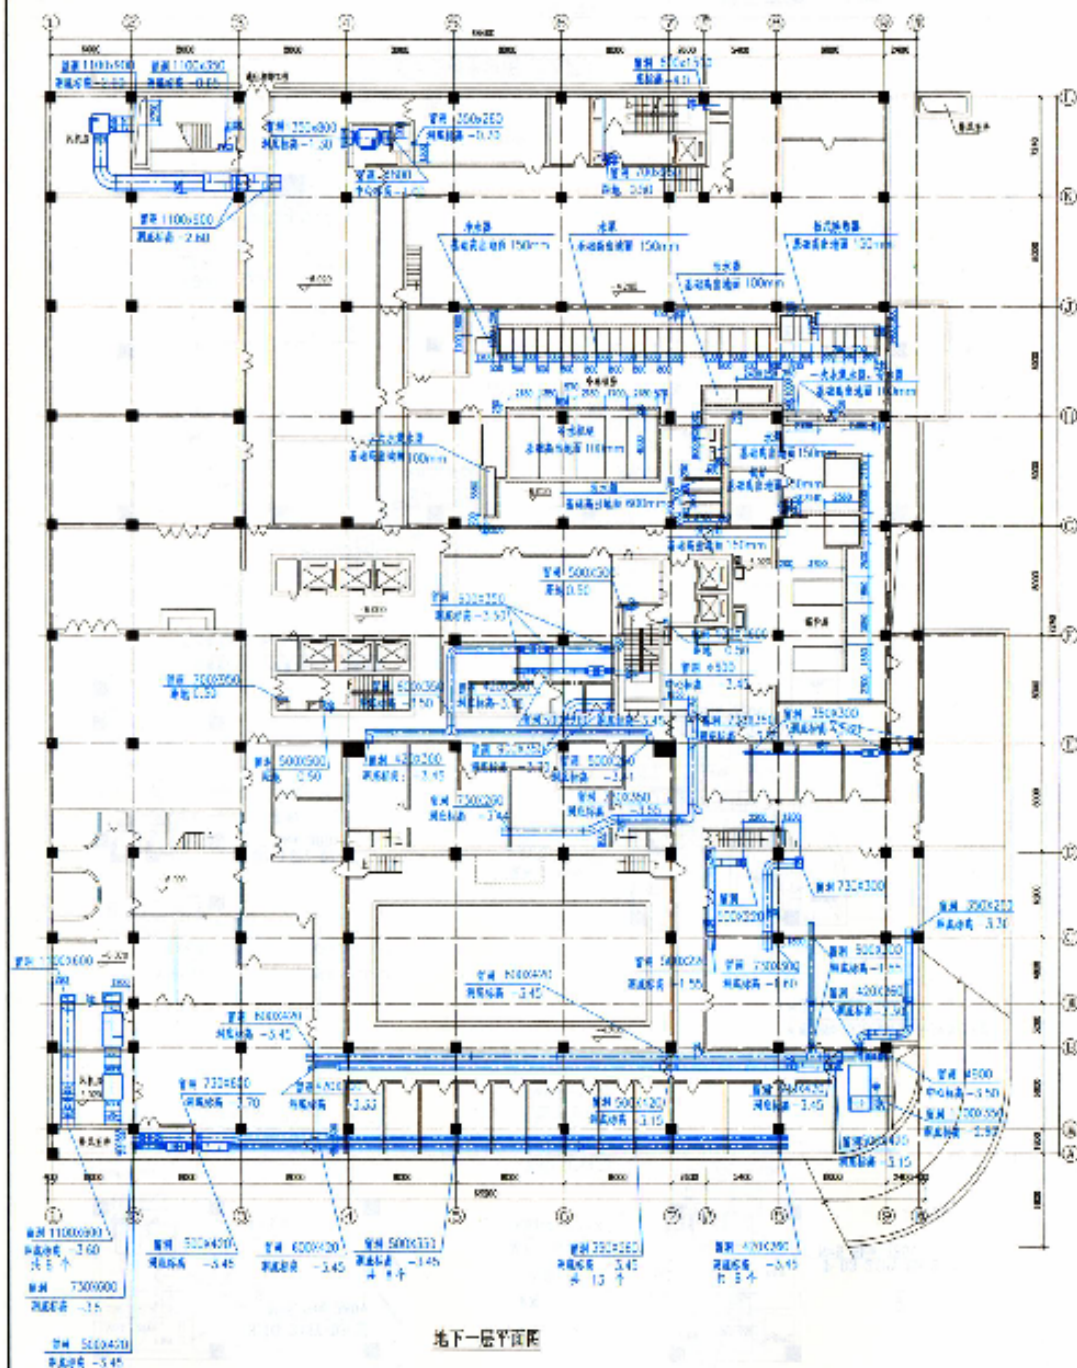

说明: 1. 本图所表达的内容及深度要求, 见 4-13、14 页表 4.3-2。蓝色部分为景观规划专业设计资料内容。

施工图设计


第一建、學	
-------	--


地下一層平面圖

图章号	05SL601
-----	---------

印施 真 書 象 謙 校 叶 齊 吳 齊 玉 說 計 士 華 鳴

И	4-16
---	------

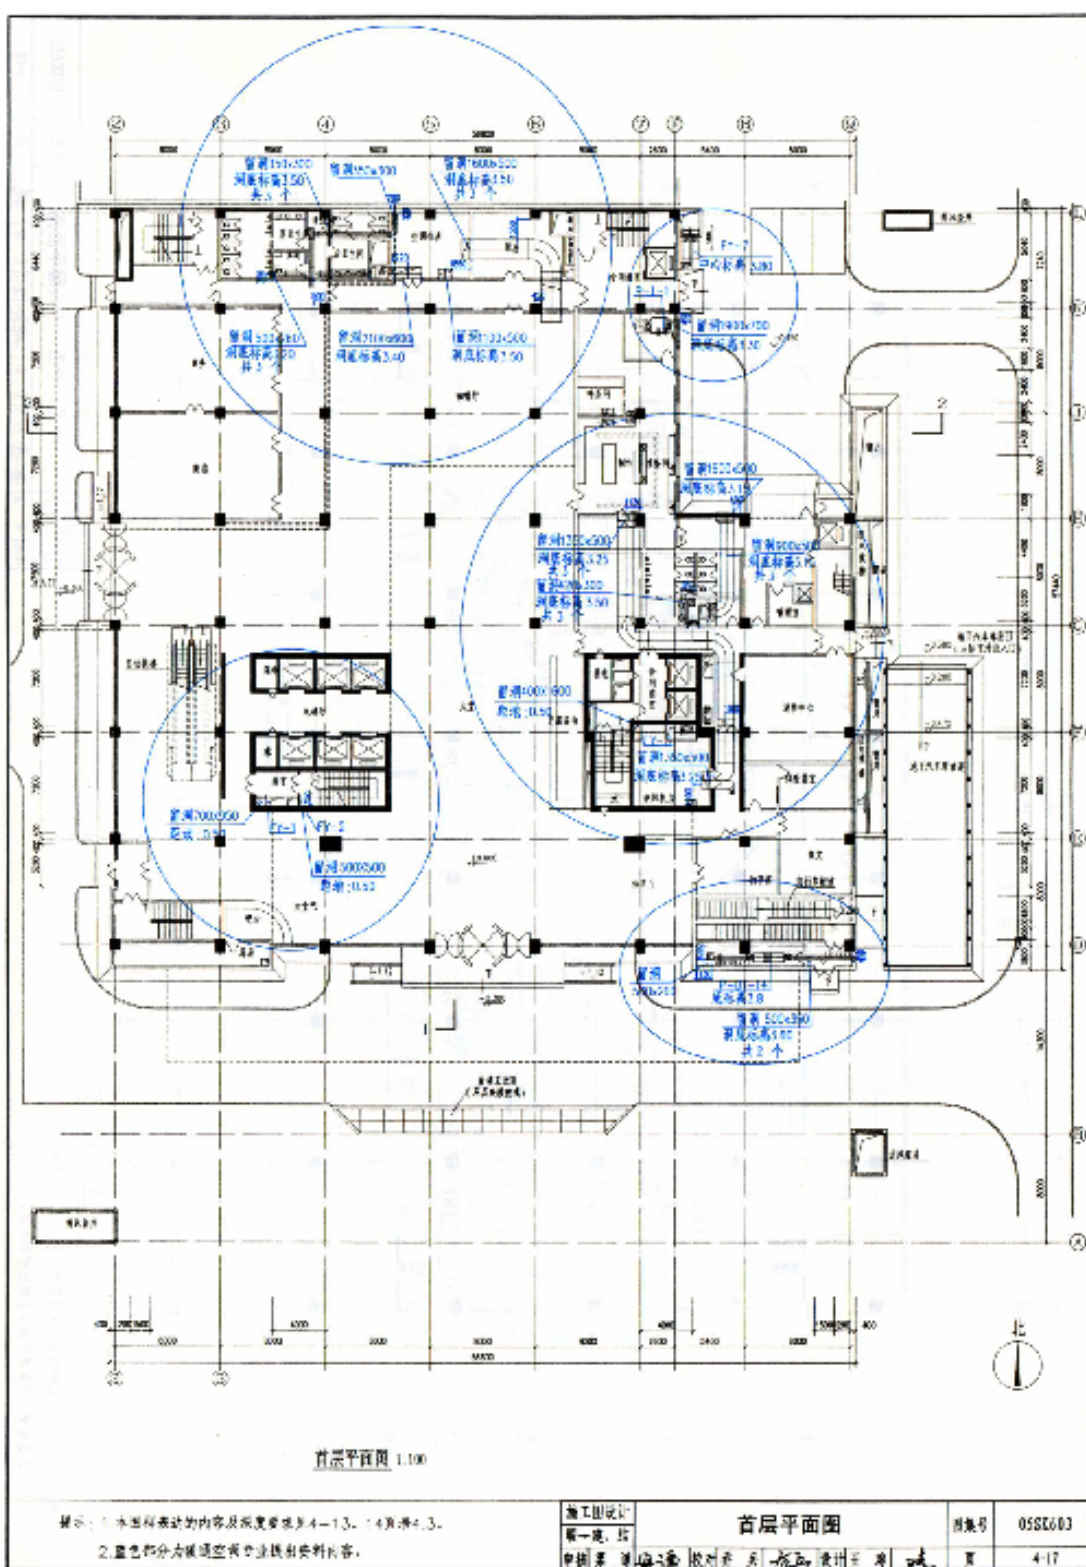

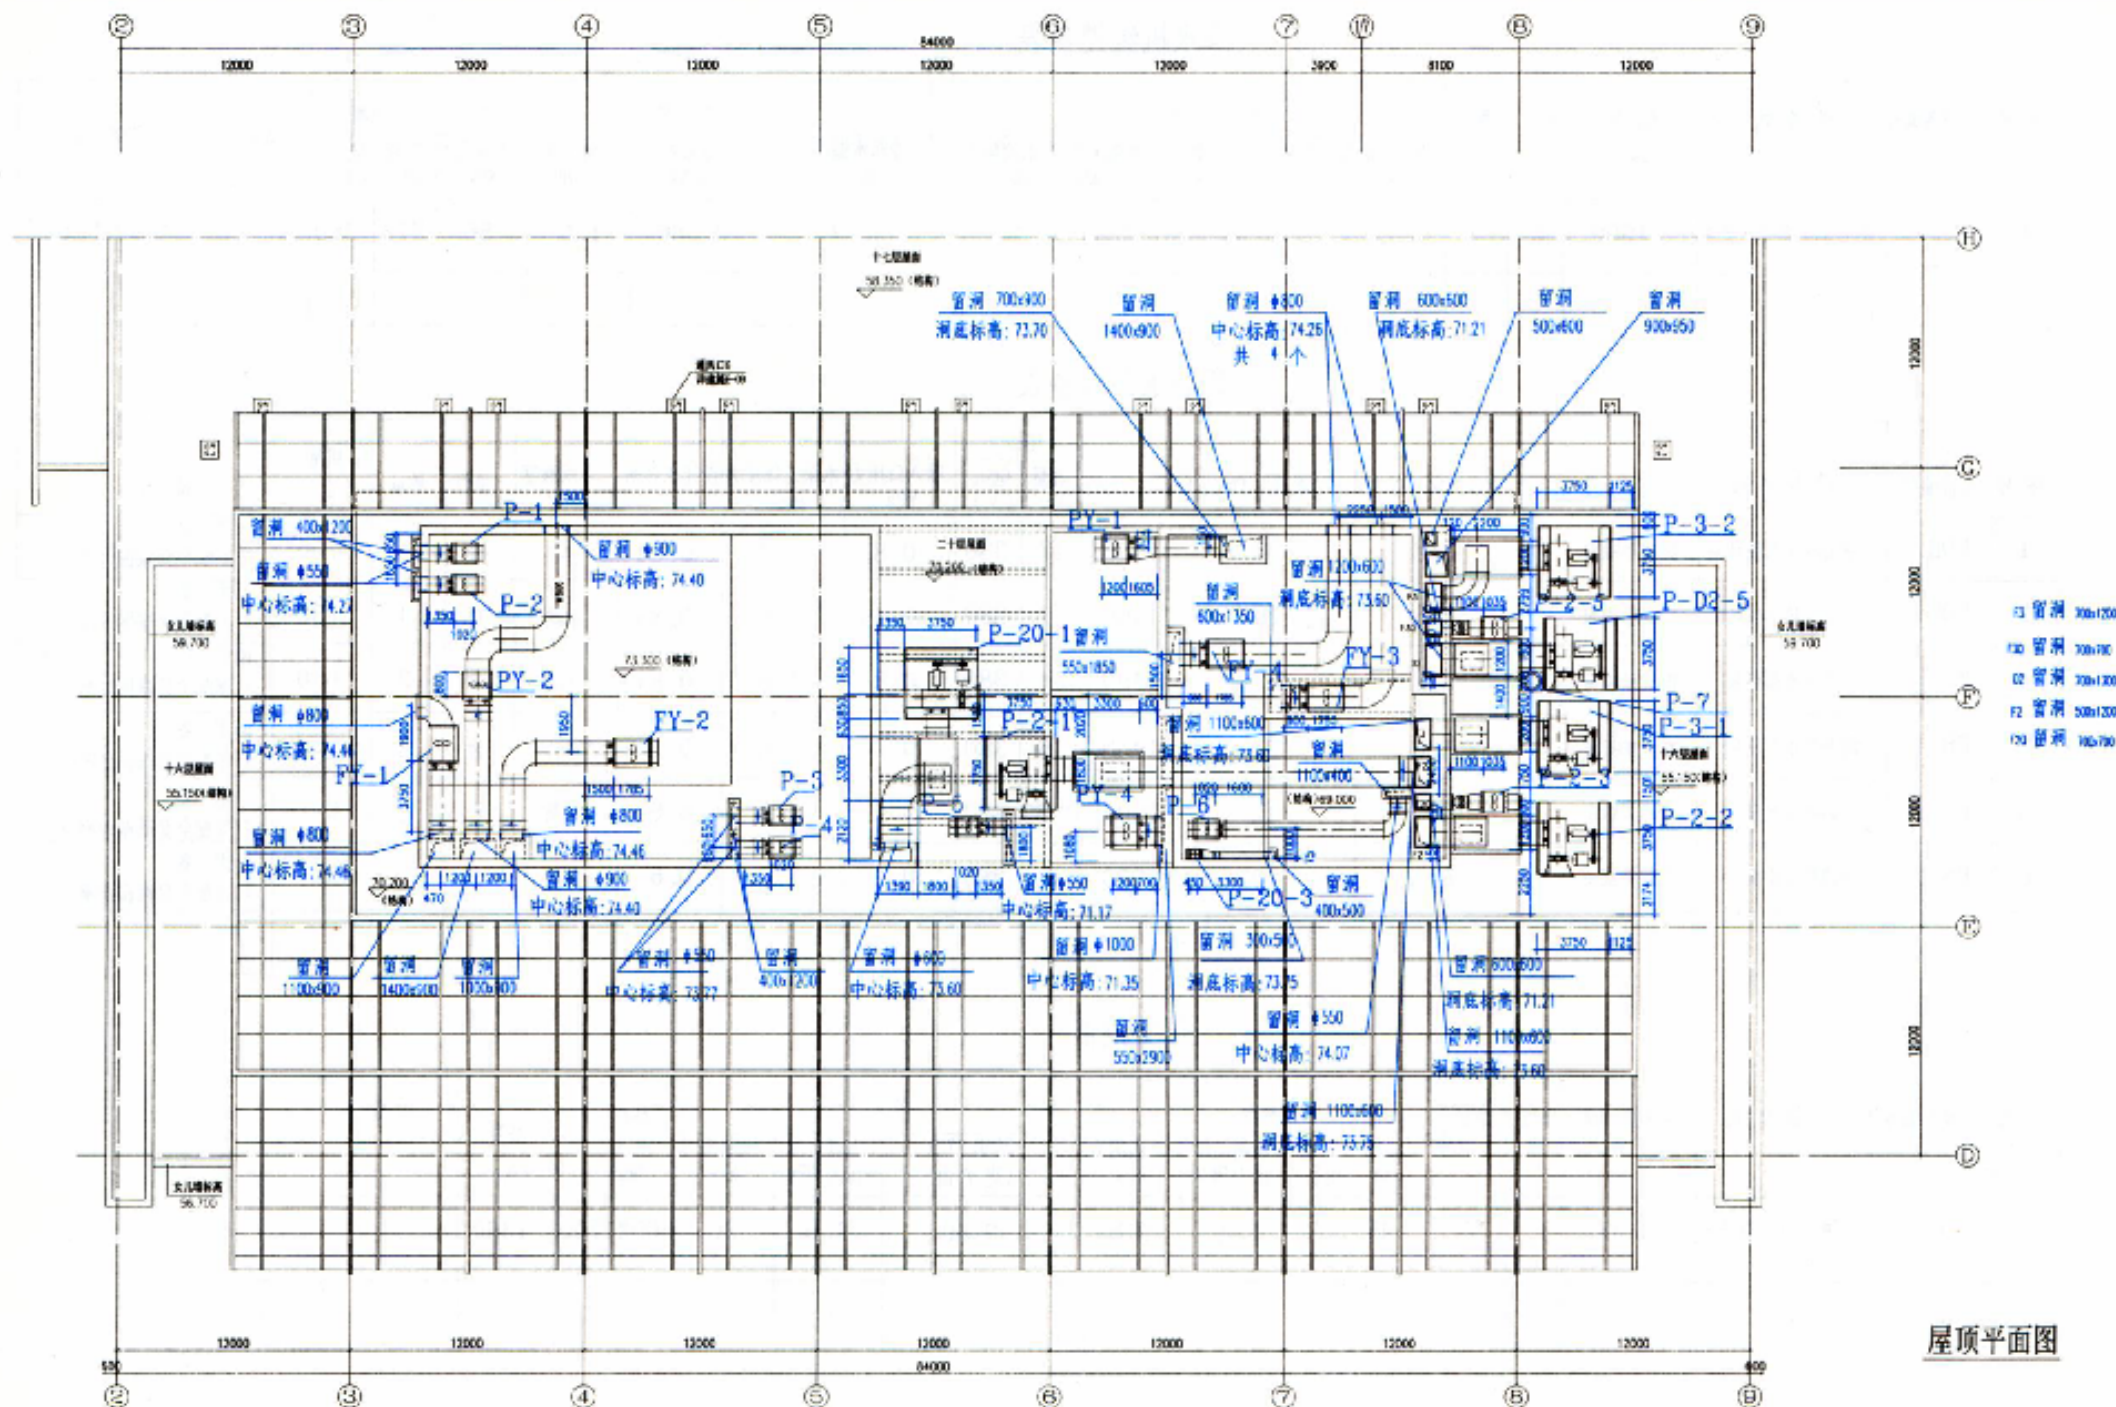

屋顶平面图

提示: 1. 本图样表达的内容及深度要求见4-13、14页表4.3。

2. 蓝色部分为暖通空调专业提出资料内容。

施工图

暖-站

屋顶平面图

图集号

05SK603

审核 梁 谦

设计 王 琼

校对 乔 兵

设计 王 琼

设计 王 琼

设计 王 琼

设计 王 琼

设计 王 琼

页

4-19

冷水机组设备表

序 号	设备编号	设 备 型 式	单台冷量 (kW)	单位	数量	蒸 发 器			冷 凝 器			电 源		质量 (kg)	基础尺寸		
						冷冻水温度(℃) (进 / 出)	污垢系数 (m ² ·h/kW)	水侧工作 压力(MPa)	冷却水温度(℃) (进 / 出)	污垢系数 (m ² ·h/kW)	水侧工作 压力(MPa)	水流阻力 (Pa)	容量 (kW)			电压 (V)	
1	L—1~ L-3	离心式压缩冷水机组	1900	台	3	12/7	0.086	1.0	49	32/37	0.086	1.0	56	373	380	10700	4600x2200

离心水泵设备表

序号	设备编号	设备名称	设备型式	单台流量 (m ³ /h)	扬程 (m)	转速 (rpm)	电源		吸入口压力 (MPa)	水泵工作压力 (MPa)	设计点效率 (%)	介质温度 (℃)	单位	数量	质量 (kg)		备注
							容量 (kW)	电压 (V)									
1	LDB	空调冷冻水循环泵	卧式单吸泵	366	34	1450	47	380	0.8	1.6	0.84	常温	台	4	700		三用一备 厂家配全套减振台座
2	LQB	空调冷却水循环泵	立式单吸泵	433	29	1450	47	380	0.45	1.6	0.85	常温	台	4	730		三用一备 厂家配全套减振台座
3	RB-2	空调热水循环泵	卧式单吸泵	312	29	1450	34	380	0.8	1.6	0.84	常温	台	3	640		两用一备 厂家配全套减振台座
4	RB-1	锅炉热水循环泵	卧式单吸泵	130	27	1450	15	380	0.1	1.6	0.76	95	台	3	360		两用一备 厂家配全套减振台座
5	BS-1	锅炉补给水泵	立式多级泵	3	32	2900	0.55	380	0.4	1.6	0.6	常温	台	2	25		一用一备 厂家配全套减振台座
6	BS-2	空调补给水泵	立式多级泵	5	100	2900	3	380	0.4	1.6	0.6	常温	台	2	45		一用一备 厂家配全套减振台座

热交换器

序号	设备编号	设备型式	换热量 (kW)	单位	数量	一次水			二次水			外形尺寸 L×B (mm)	质量 (kg)	备注
						温度(℃) (进/出)	水侧工作压力 (MPa)	水流量 (m ³ /h)	温度(℃) (进/出)	水侧工作压力 (MPa)	水流量 (m ³ /h)			
1	RB 1	板式热交换器	3300	台	2	95/70	1.2	9.8	50/60	1.6	20	800X1700	1360	

提示: 1. 本图样表述的内容及深度要求见4-13、14页表4.3。

施工图设计
院: 核工业
设计院

地下一层设备材料表


图号

05SK603

设计: 王 磊

页

4-20

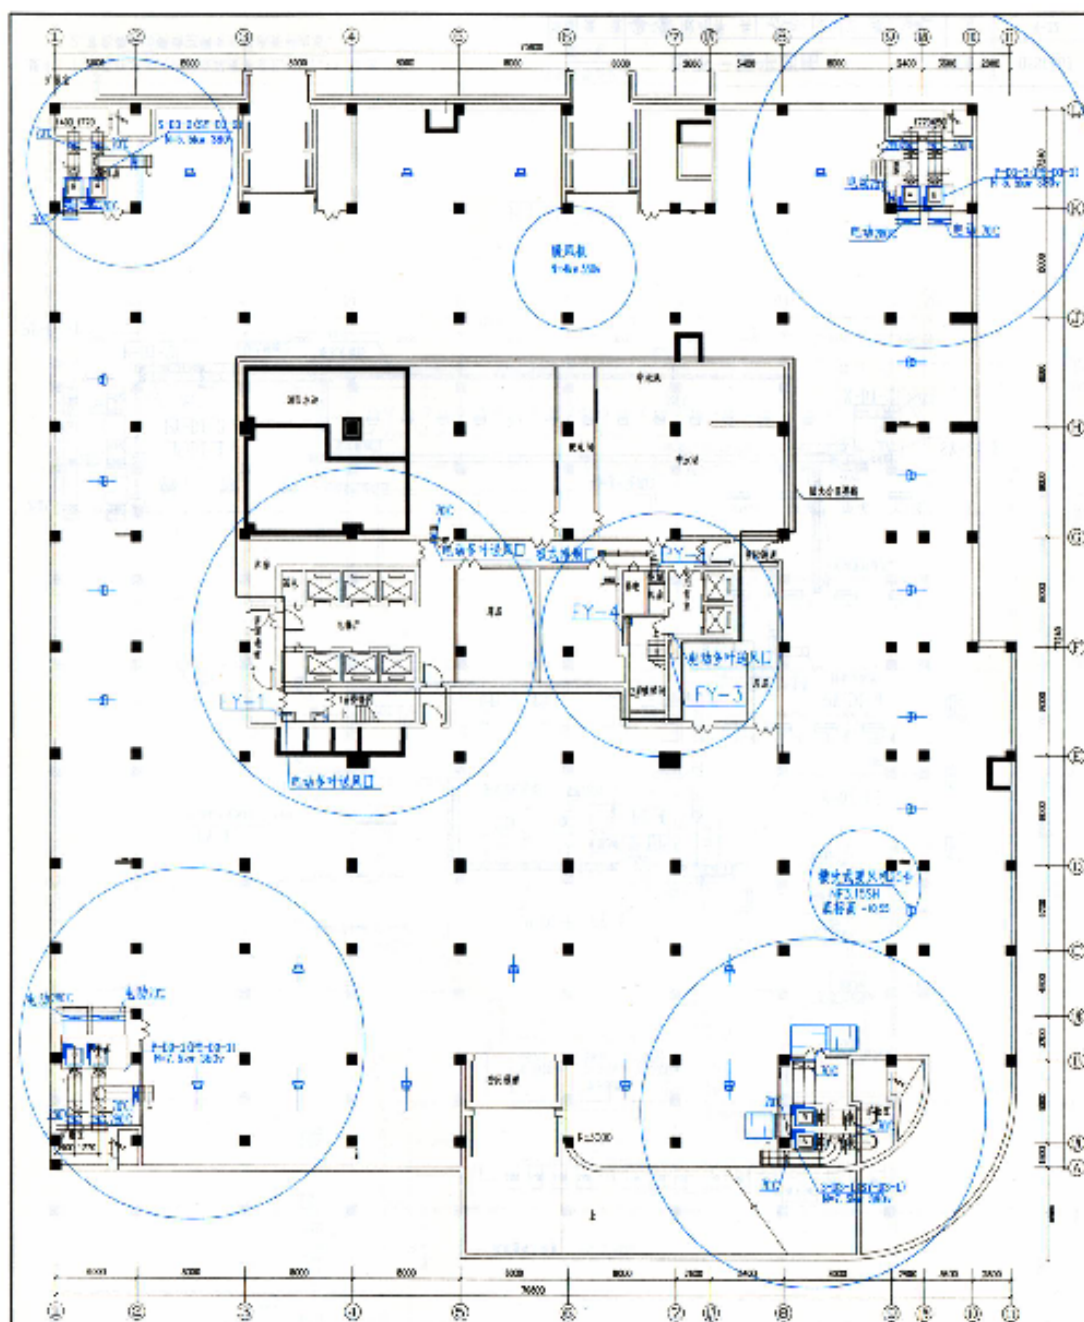

地下三层平面图 (人防)

提示: 1. 本图样表达的代号及深度要求见4-1.3、1.4页表4.3。

2. 蓝色部分为暖通空调专业提出内容。

地下室设计

暖通

地下三层平面图 (人防)

图号: 05SK603

审核: 暖通

设计: 暖通

校对: 暖通

审核: 暖通

设计: 暖通

校对: 暖通

审核: 暖通

设计: 暖通

校对: 暖通

审核: 暖通


设计: 暖通

校对: 暖通

审核: 暖通

图


4-21

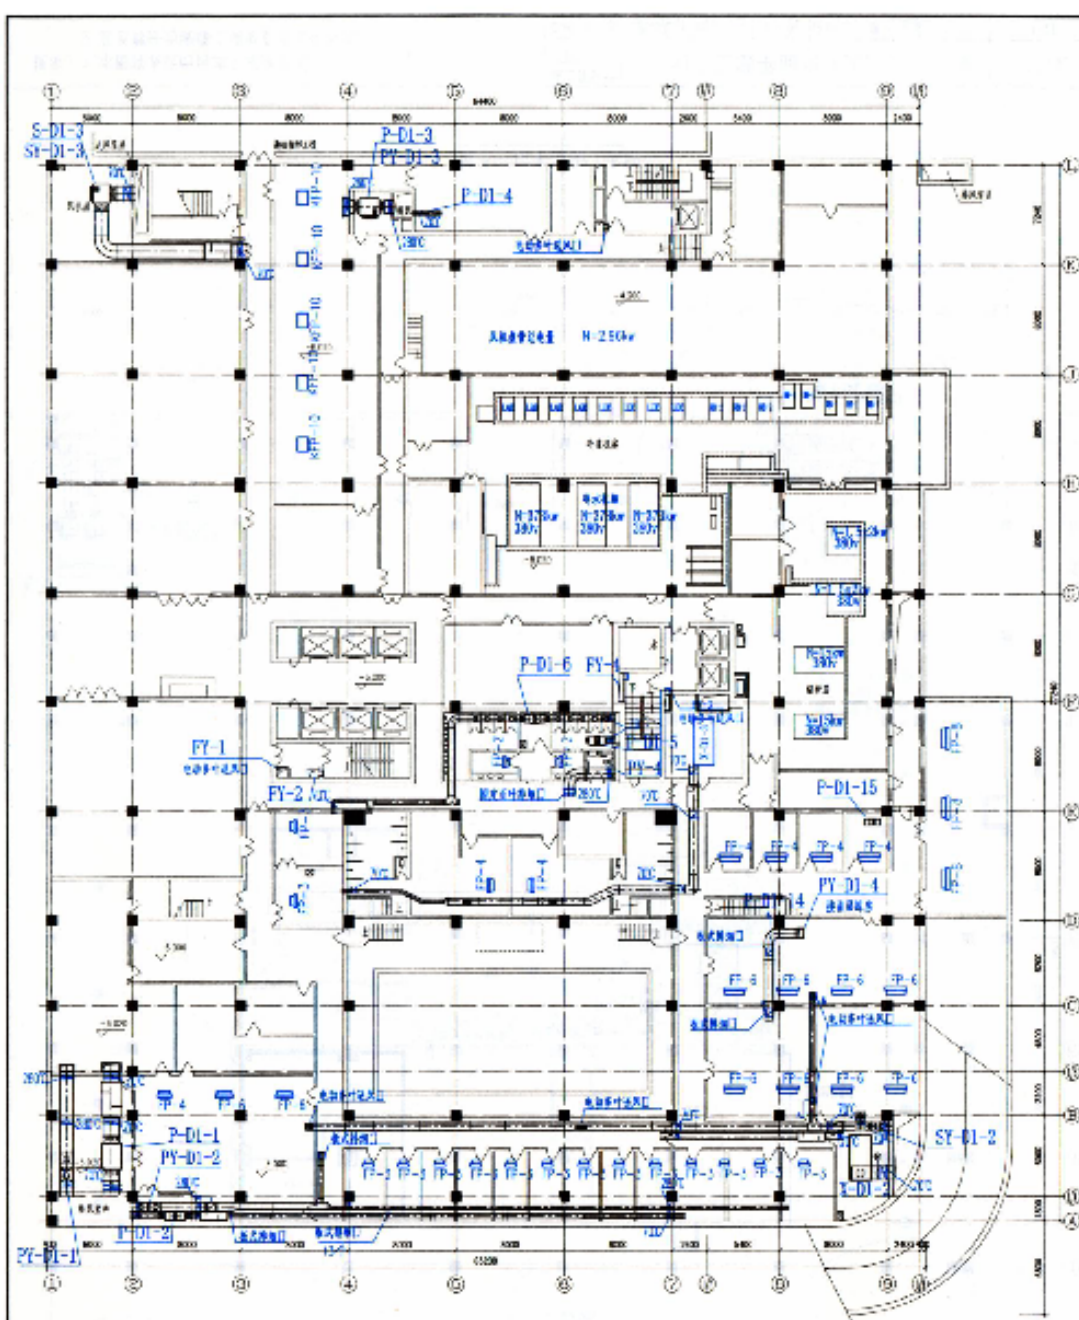

地下一层平面图

说明: 1. 本图所示的内容以设计说明及1-4、14号为准。
2. 蓝色部分为暖通空调专业设计内容。

设计单位	地下一层平面图	图号	058E603
设计人		日期	4-22
审核人		设计人	

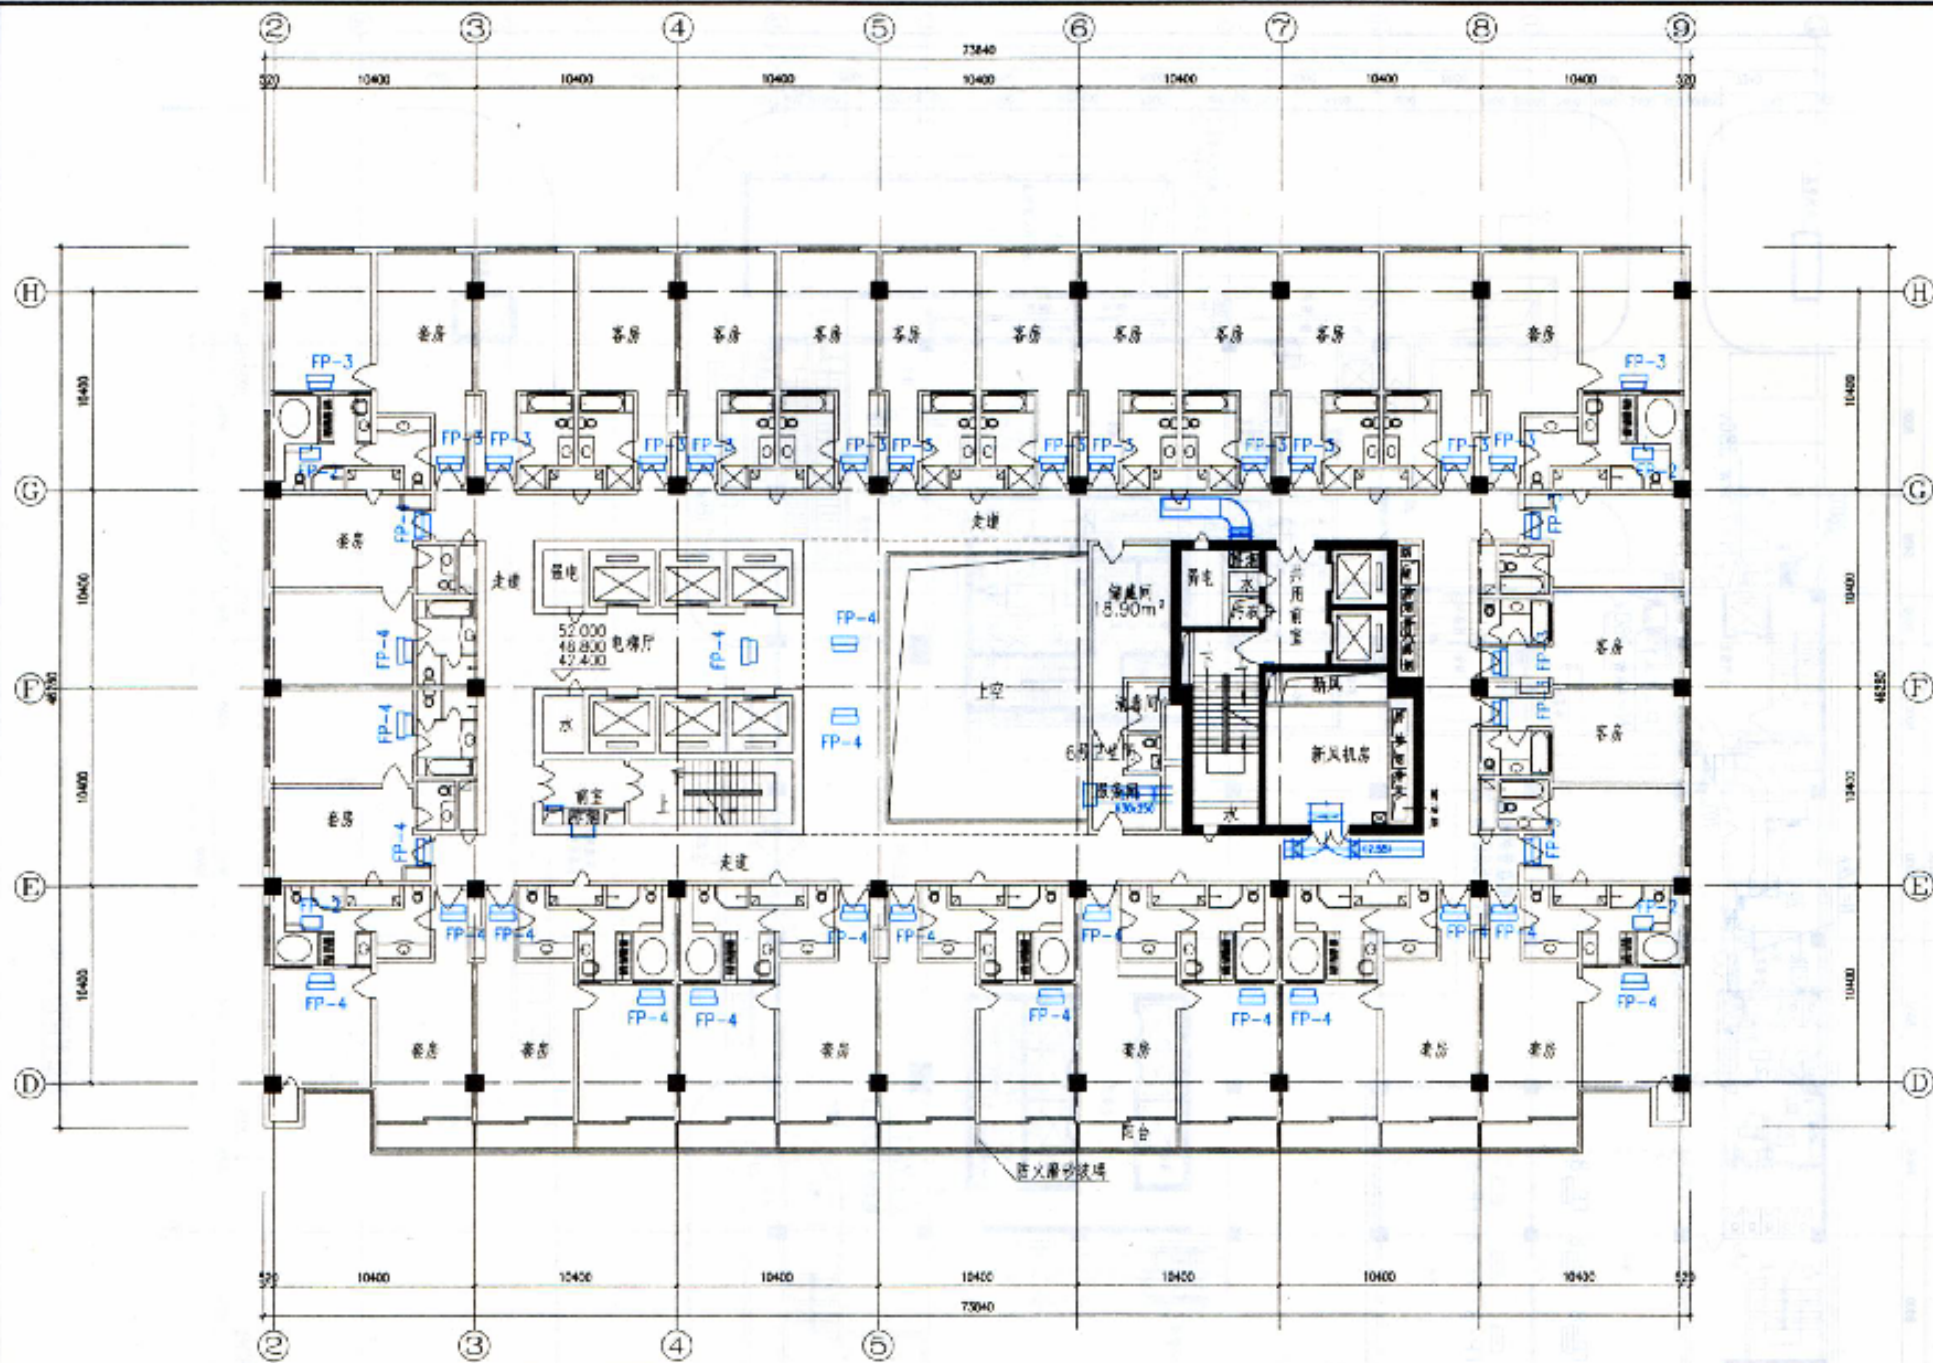

十三、十五、十六层平面图 1:100

提示: 1. 本图样表达的内容及深度要求见4-13、14页表4.3。

2. 蓝色部分为暖通空调专业提出资料内容。

施工图设计

暖-电

审核 梁 谦

设计 王 琳


十三、十五、十六层平面图

图集号

05SK603


页

4-24

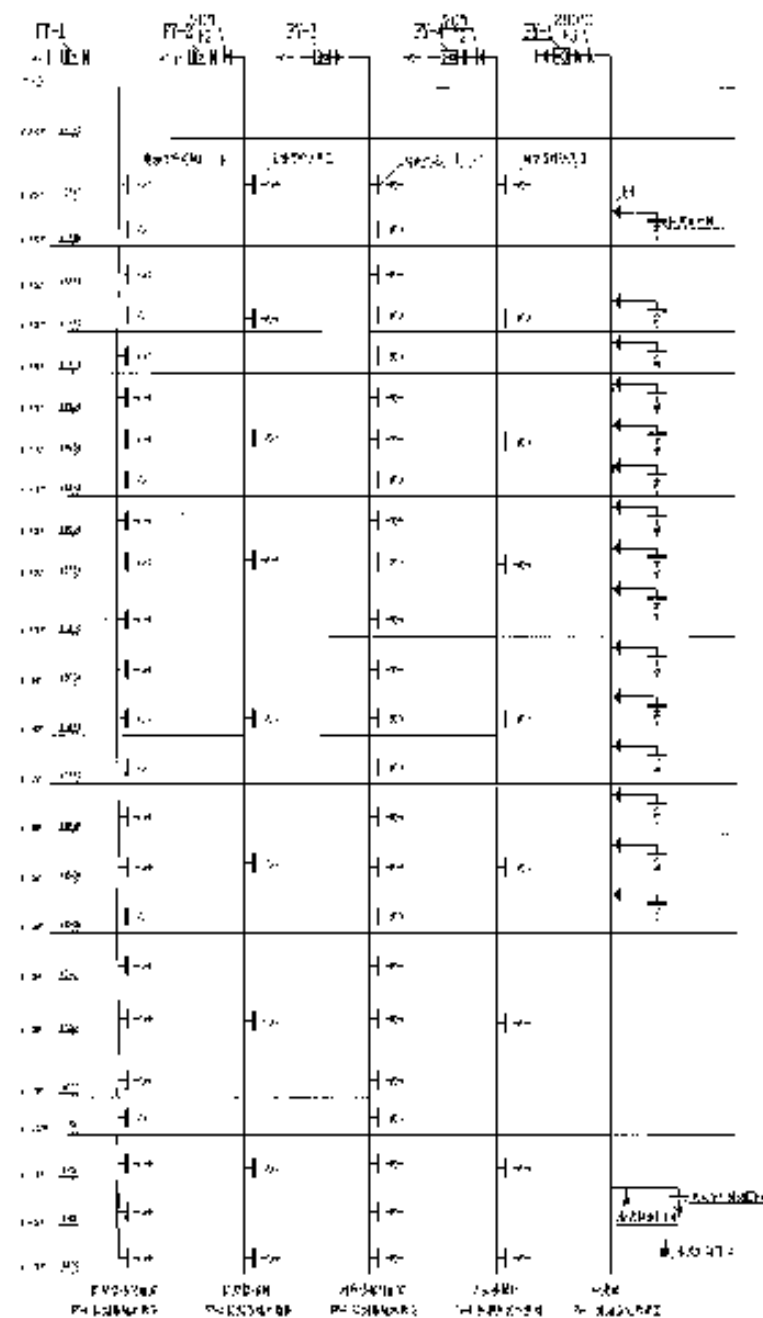

2. 消防水池
1. 消防水池
2. 消防水池
消防系统原理图

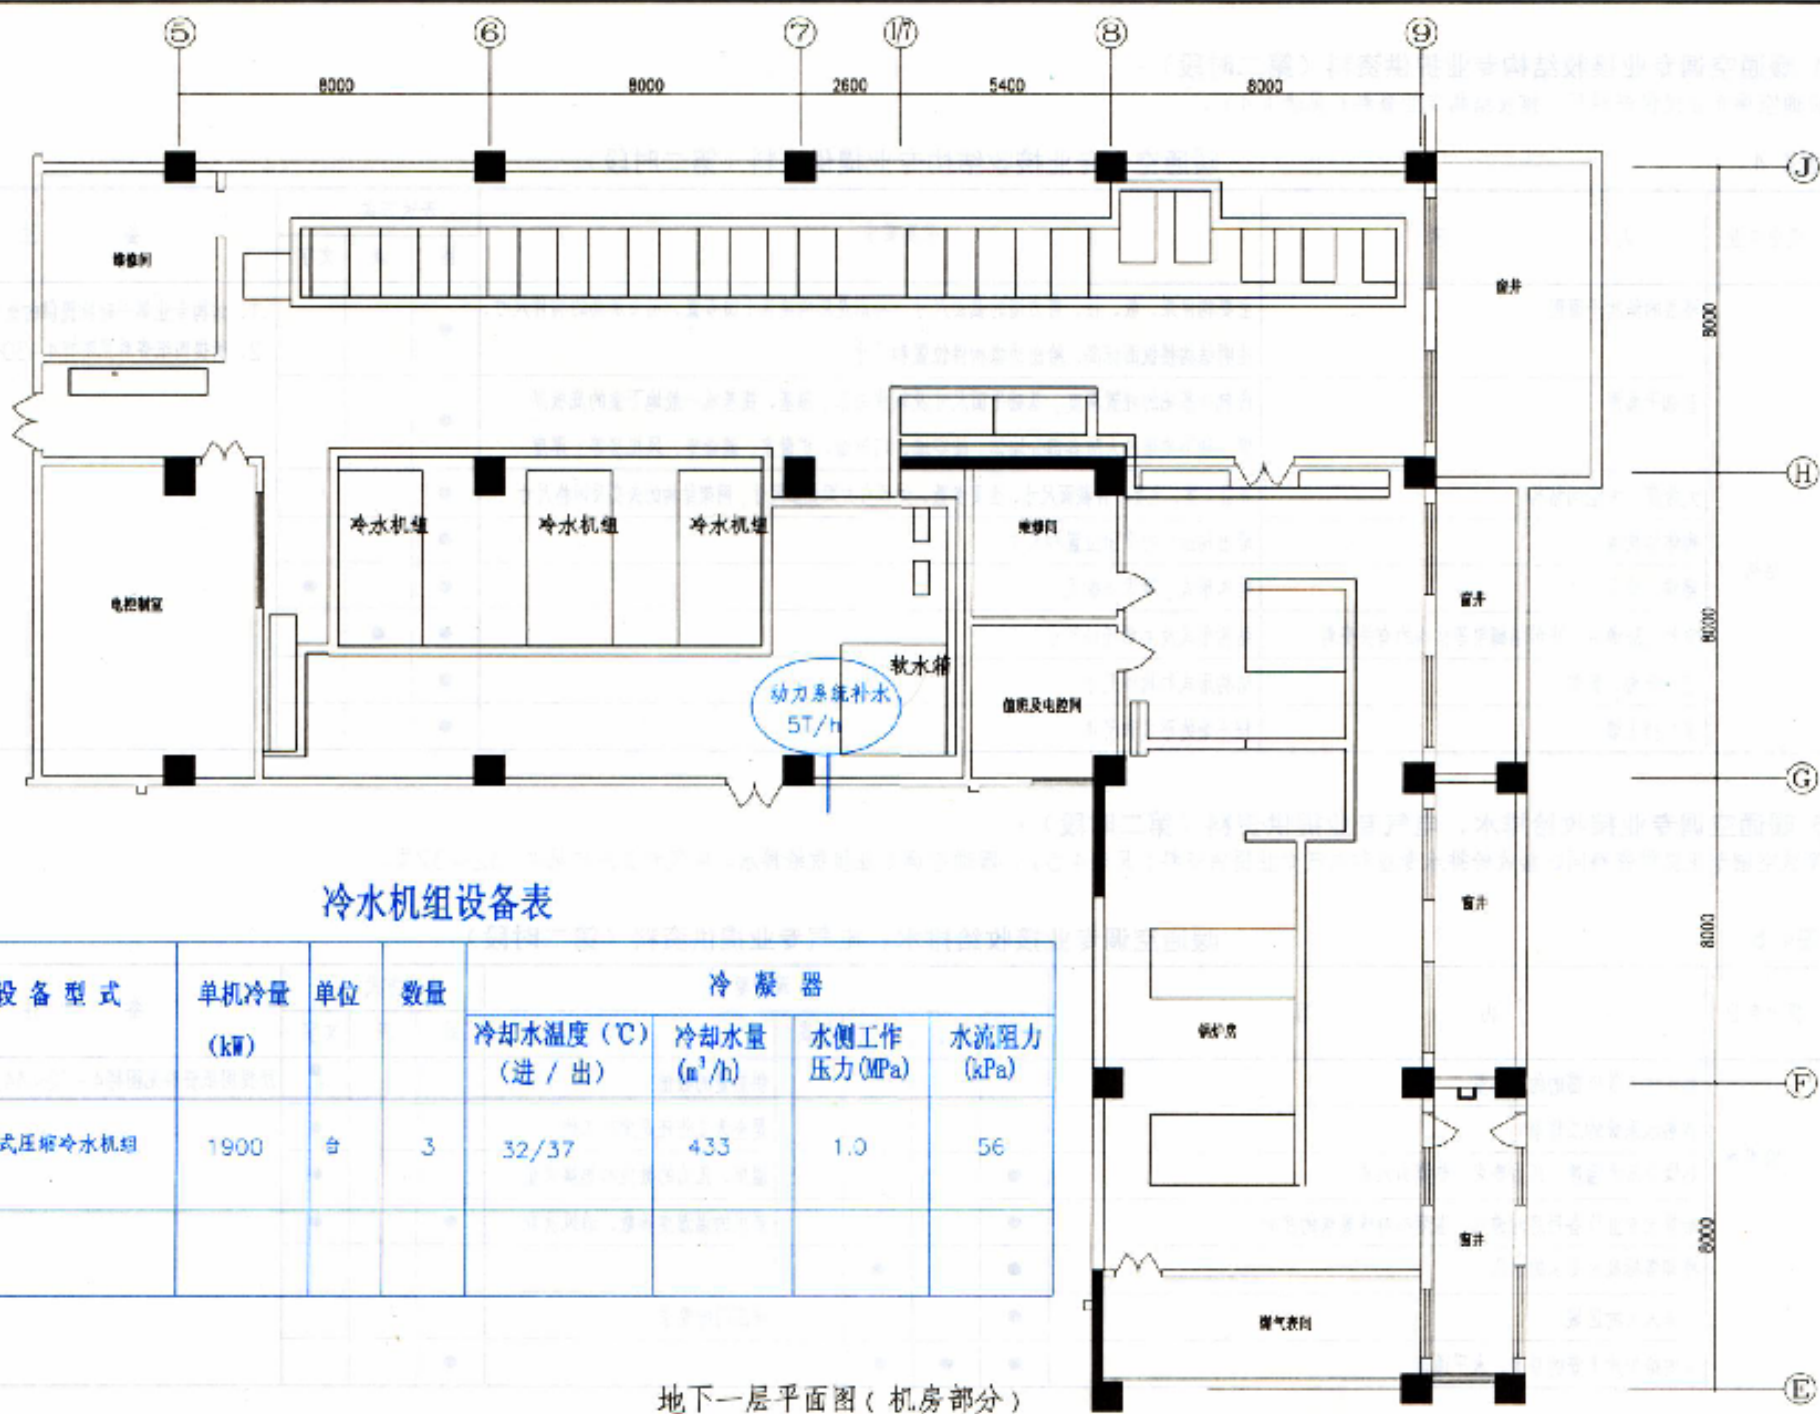

冷水机组设备表

序号	设备编号	设备型式	单机冷量 (kW)	单位	数量	冷 凝 器			
						冷却水温度 (°C) (进 / 出)	冷却水量 (m³/h)	水侧工作 压力 (MPa)	水流阻力 (kPa)
1	L-1~ L-3	离心式压缩冷水机组	1900	台	3	32/37	433	1.0	56

地下一层平面图 (机房部分)

提示：1. 本图样表达的内容及深度要求见4-14页表4.4。
2. 蓝色部分为暖通空调专业提出资料内容。

4. 暖通空调专业接收结构专业提供资料（第二时段）：

暖通空调专业提供资料后，接收结构专业资料（见表4.4）。

表4.4 暖通空调专业接收结构专业提供资料（第二时段）

提出专业	内 容	深度要求	表达方式			备 注
			图	表	文字	
结构	楼层结构平面图	主要构件梁、板、柱、剪力墙的截面尺寸，特别是影响建筑平面布置、剖面高度的构件尺寸。 注明楼梯板面标高，给出边缘构件位置和尺寸	●			1、结构专业第一时段提供的资料。 2、所需图纸资料见图样4-30~31页。
	基础平面图	应包含基础的埋置深度，基础平面尺寸及轴线关系，箱基、筏基或一般地下室的高度厚度，地下室墙及人防各部分墙体（含空墙、门框墙、扩散室、滤毒室、风机房等）厚度	●			
	大跨度、大空间结构	布置方案、主要杆件截面尺寸、主要参数，如预应力梁截面尺寸、网架结构的矢高及网架尺寸	●			
	砌体结构墙	给出构造柱的平面位置和尺寸	●			
	楼梯、坡道	结构形式、架式或板式	●		●	
	室外人防通道、防倒塌棚架等结构的有关资料	结构形式及主要杆件尺寸	●	●		
	室外管沟、管架	结构形式和构件尺寸	●			
	室外挡土墙	挡土墙的形式和尺寸	●			

5. 暖通空调专业接收给排水、电气专业提供资料（第二时段）：

暖通空调专业提供资料同时接收给排水专业和电气专业提供资料（见表4.5）。暖通空调专业接收给排水、电气专业图样见4-32~37页。

表4.5 暖通空调专业接收给排水、电气专业提供资料（第二时段）

提出专业	内 容	深度要求					表达方式			备 注
		位置	尺寸	标高	荷载	其他	图	表	文字	
给排水	热水供应等所需的供热量					供热量的单位			●	所需图纸资料另图样4-32~34页。
	各热水系统的工作制					是全天工作还是定时工作			●	
	热媒介质的温度、压力要求，热媒引入点	●				温度、压力的数值和热媒用量			●	
	给排水专业设备用房对通风、温度有特殊要求的房间	●				要求的温度及参数、通风次数	●		●	
	冷却塔标高及要求的水压	●		●						
	气体灭火的区域	●				灭火门的要求				
	室内给排水干管的垂直、水平走向	●	●	●			●			

提示：施工图设计阶段暖通空调专业应接收的内容可根据工程实际情况在表中增减。

续表4.5

提出专业	内 容	深度要求					表达方式			备 注
		位置	尺寸	标高	荷载	其他	图	表	文字	
电气	变配电室、电缆夹层、柴油发电机房、各弱电机房、电气竖井等功能用房	●				空调、环境、进排风量要求	●	●	●	所提图纸资料见图样4-35~38页。
	冷冻机房电气控制室	●	●	●			●			
	空调、通风机房内控制箱	●	●	●		操作空间要求	●	●		
	电源插座、弱电插座等电器设备布置	●	●	●			●			
	主要管线、桥架敷设路径	●	●	●			●			
	管线进出建筑物	●	●	●			●	●		

6. 暖通空调专业接收建筑、结构专业资料（第三时段）：

建筑、结构专业在接收到的第二时段各专业的资料后，对机房等部位细化设计，并将资料返提给暖通空调专业。

表4.6

暖通空调专业接收建筑、结构专业提供资料（第三时段）

接收专业	内 容	深度要求	表达方式			备 注
			图	表	文字	
建筑	外墙做法大样（有节能要求）		●			
	门窗尺寸、开启方式、立面分格等（有节能要求）		●			
	楼、电梯间的前室或合用前室大样详图		●			
	天棚吊顶		●			
结构	制冷机房、空调机房、锅炉房等的结构平面图，结构开洞位置图	梁、板、柱、剪力墙的截面尺寸及其轴线定位关系，楼板、梁、剪力墙需要留置的洞位置尺寸	●			

7. 暖通空调专业提供资料（第三时段）：

暖通空调专业在设计基本完成时，应将与建筑、结构专业有关的预埋、预留内容提供给建筑与结构专业。

表4.7

暖通空调专业提供资料（第三时段）

接收专业	内 容	深度要求					表达方式			备 注
		位置	尺寸	标高	荷载	其他	图	表	文字	
建筑	人防工程预埋件、预留洞	●	●	●						满足人防工程通风要求
	墙体预埋件、预留洞	●	●	●						
	建筑外墙面上的进排风百叶面积及出屋面风井的百叶面积	●	●	●						
结构	混凝土墙体、梁、柱预埋件、预留洞	●	●	●	●		●			
	人防工程墙体、楼板预埋件、预留洞	●	●	●			●			

提示：施工图设计阶段暖通空调专业第三时段提供给结构专业的资料，不应影响结构安全，或引起结构专业大的修改。

施工图设计

暖通空调专业接收与提供的资料

图集号

05SK603

审核 梁 谦

暖通


校对 黄 辉

设计 乔兵

齐兵

页

4-29

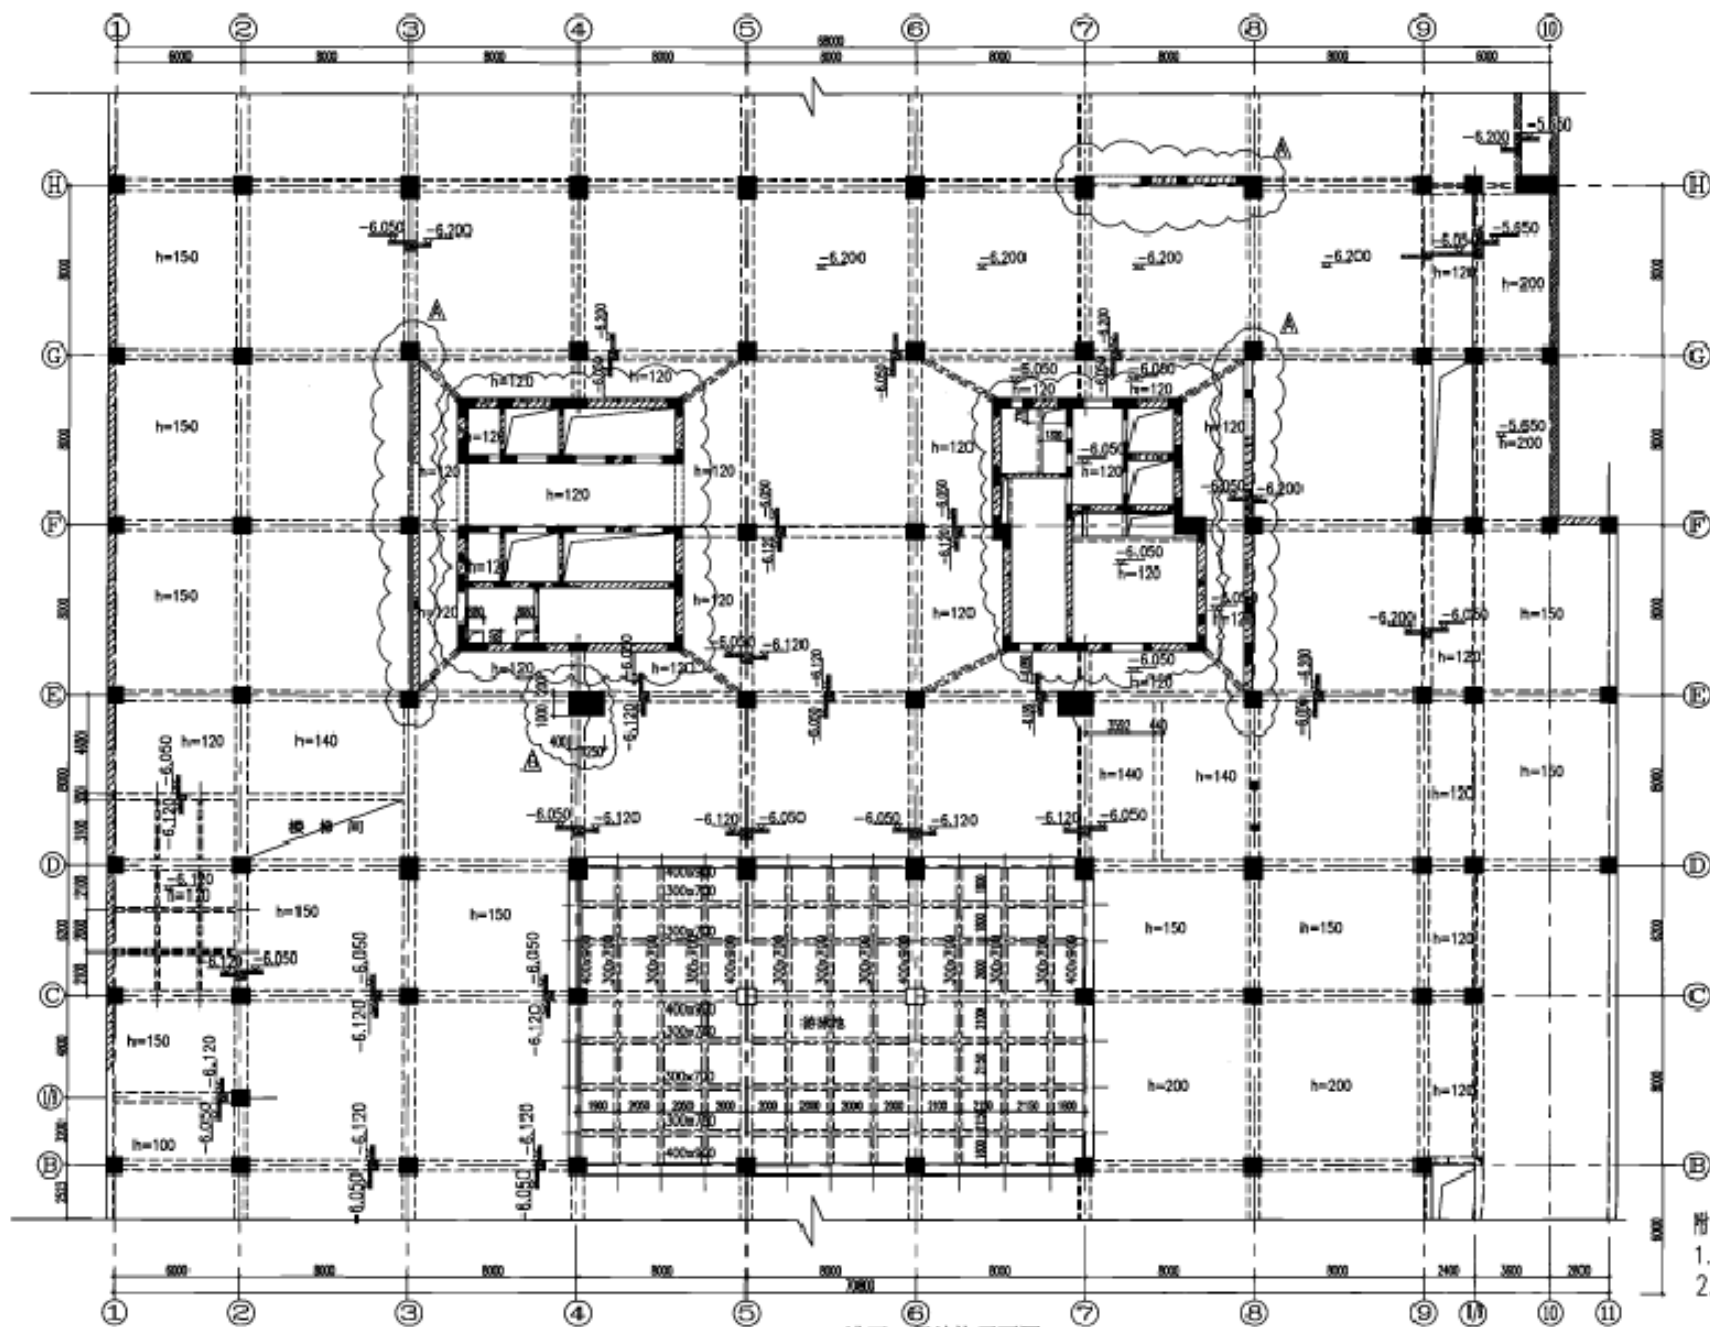

地下一层结构平面图

结构层梁面标高为-6.050m

附注:

1. 本图中除注明者外, 墙、柱、梁均居中设置。
2. 未注明梁为500x500, 未注明柱800x800, 未注明墙厚400, 未注明板厚180。
3. 本图中 $\bigcirc$ 处表示有变化处。

提示: 1. 本图样可采用结构计算简图的形式给出。

2. 本图样表达的内容及深度详见4-28页表4.4。

施工图设计

结-暖

审核 汪洪涛

地下一层结构平面图


设计 董明海 齐世建 齐世建

图号

05SK603

页

4-30

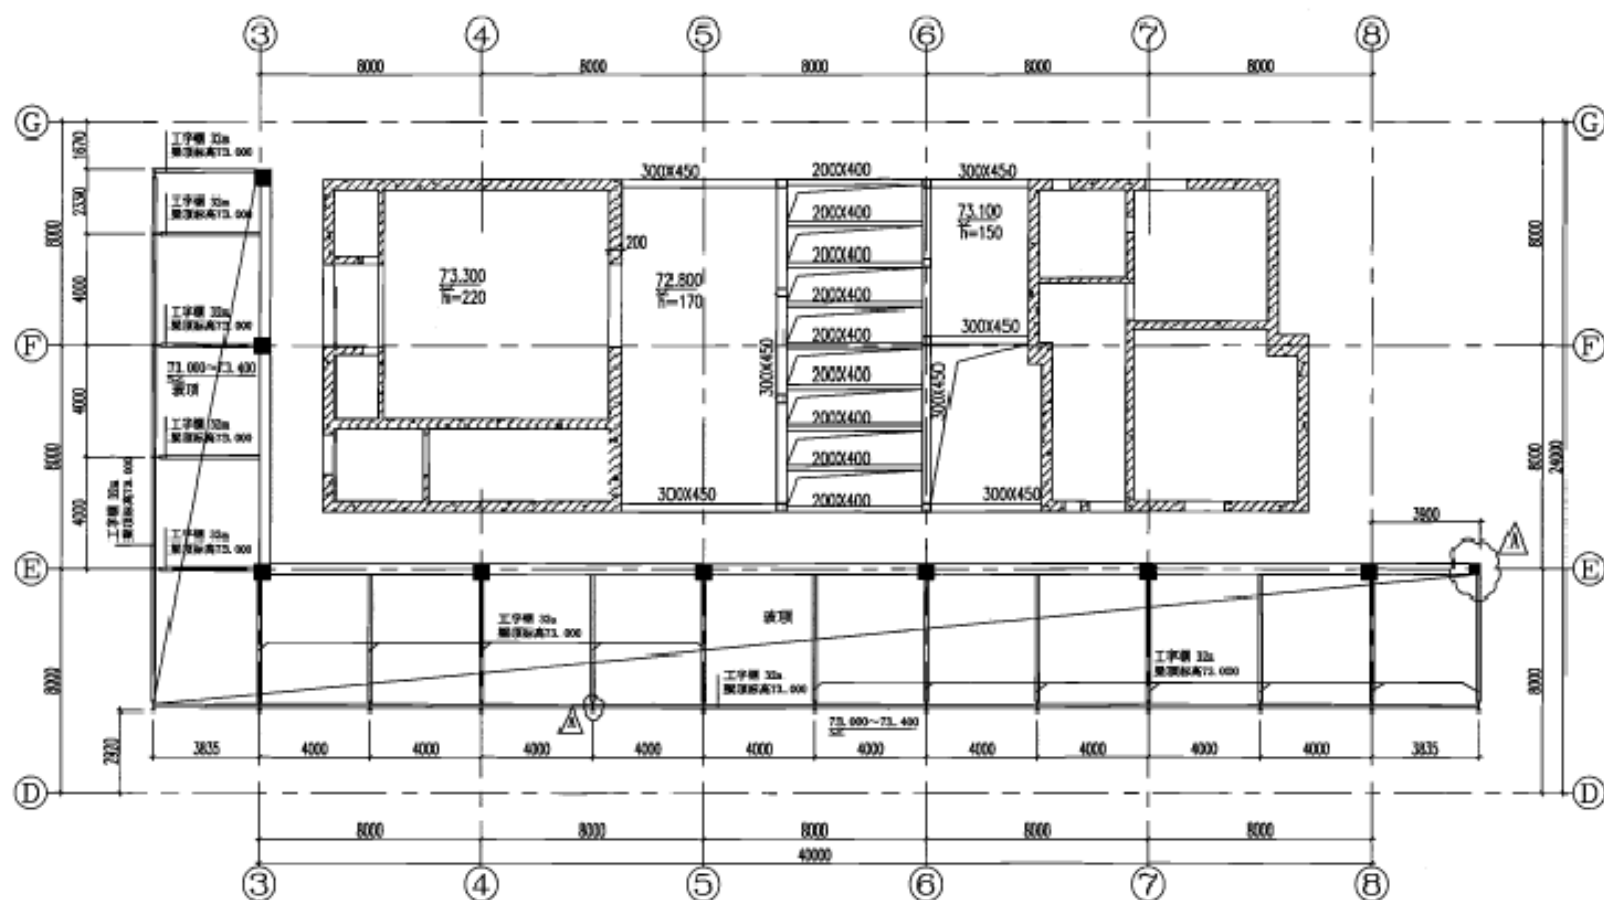


屋顶结构平面图

- 说明：1.本图中除注明者外，墙，柱，梁均居中设置。
2.未注明柱600x600，未注明墙厚200。
3.本图中  处为修改的地方。

提示：1.本图样可采用结构计算简图的形式给出。
2.本图样表达的内容及深度详见4-28页表4.4。

施工图设计	屋顶结构平面图		图集号	05SK603
结-暖				
审核 汪洪涛	校对 董明海	设计 齐世建	页	4-31

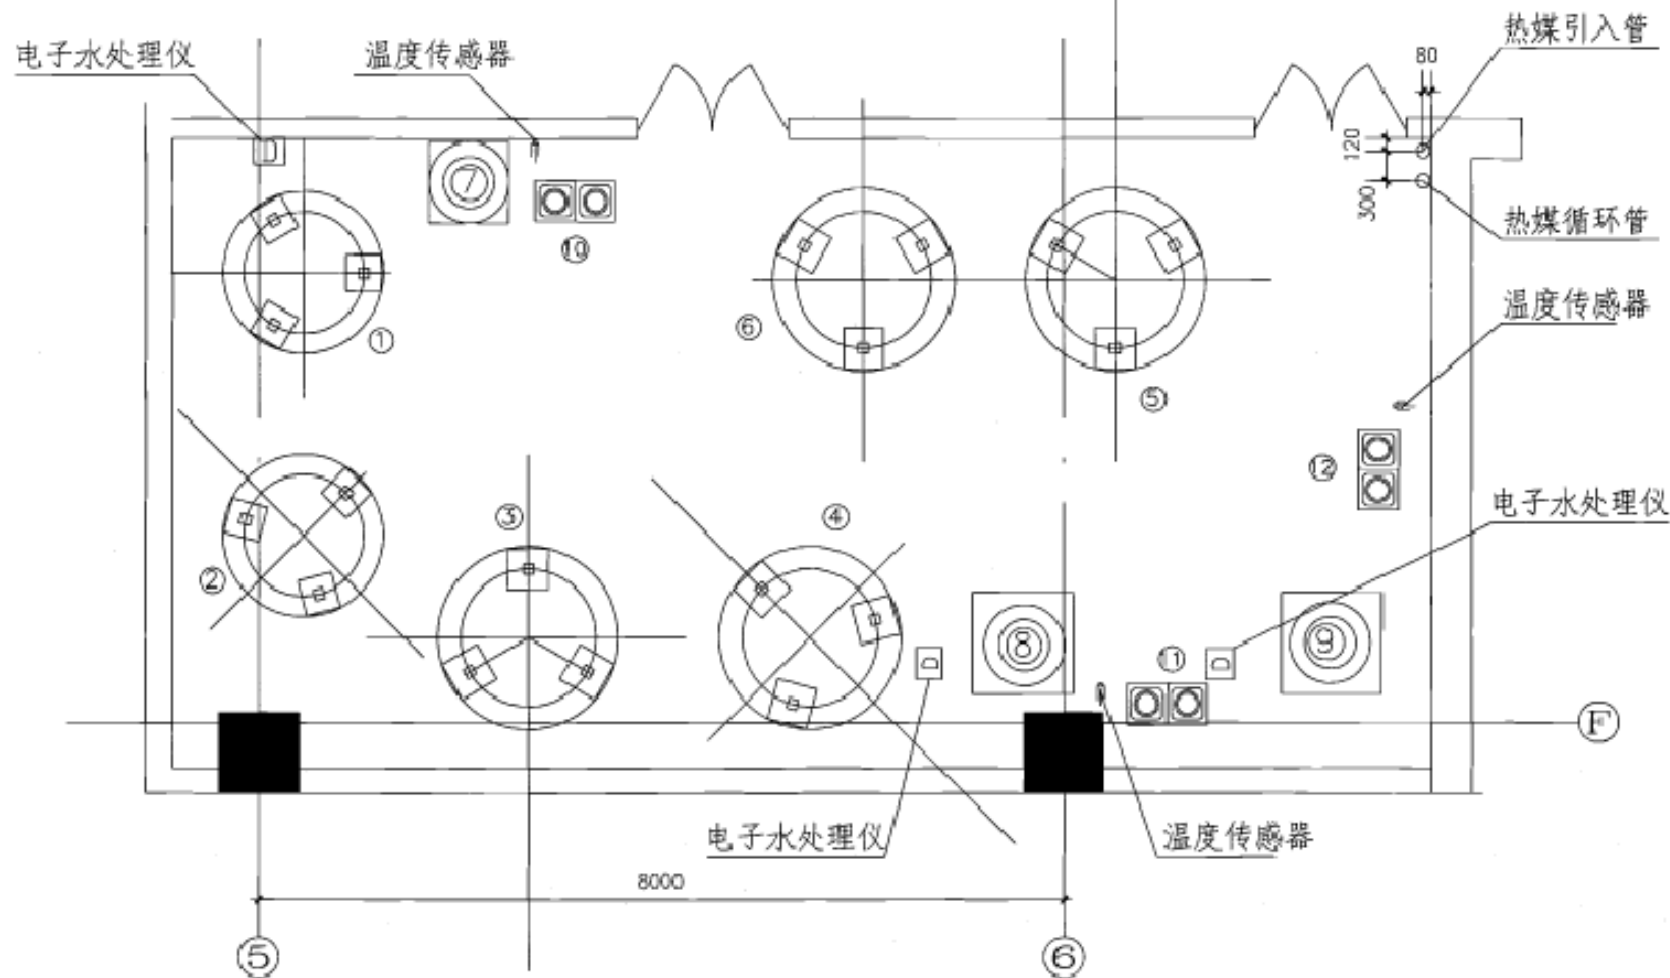

设备编号	设备名称	重量(Kg)	基础高出地面高度(mm)	耗电量(kW)	电压(V)	转速(r/min)	备注
①、②	高区热交换器						
③、④	中区热交换器						
⑤、⑥	低区热交换器						
⑦	高区热水膨胀罐						
⑧	中区热水膨胀罐						
⑨	低区热水膨胀罐						
⑩	高区热水循环泵			0.37	380	2900	热水循环泵一用一备
⑪	中区热水循环泵			0.37	380	2900	热水循环泵一用一备
⑫	低区热水循环泵			0.37	380	2900	热水循环泵一用一备

附注:

热水循环泵每区设两台, 一用一备, 由设于热水回水管上的温度控制器控制启停。

热水循环泵的启停温度分别为50℃, 45℃。

中心控制室可启停泵并显示水泵运行信号, 也可就地启停泵。

所需热煤量为3000kW, 生活热水供应为全日制。

提示: 本图样表达的内容和深度要求见4-28页表4.5。

施工图设计

水-暖

热交换站

图集号

05SK603

审核 张勇

张勇

校对 贾革


贾革

设计 郭金鹏

郭金鹏

页

4-32

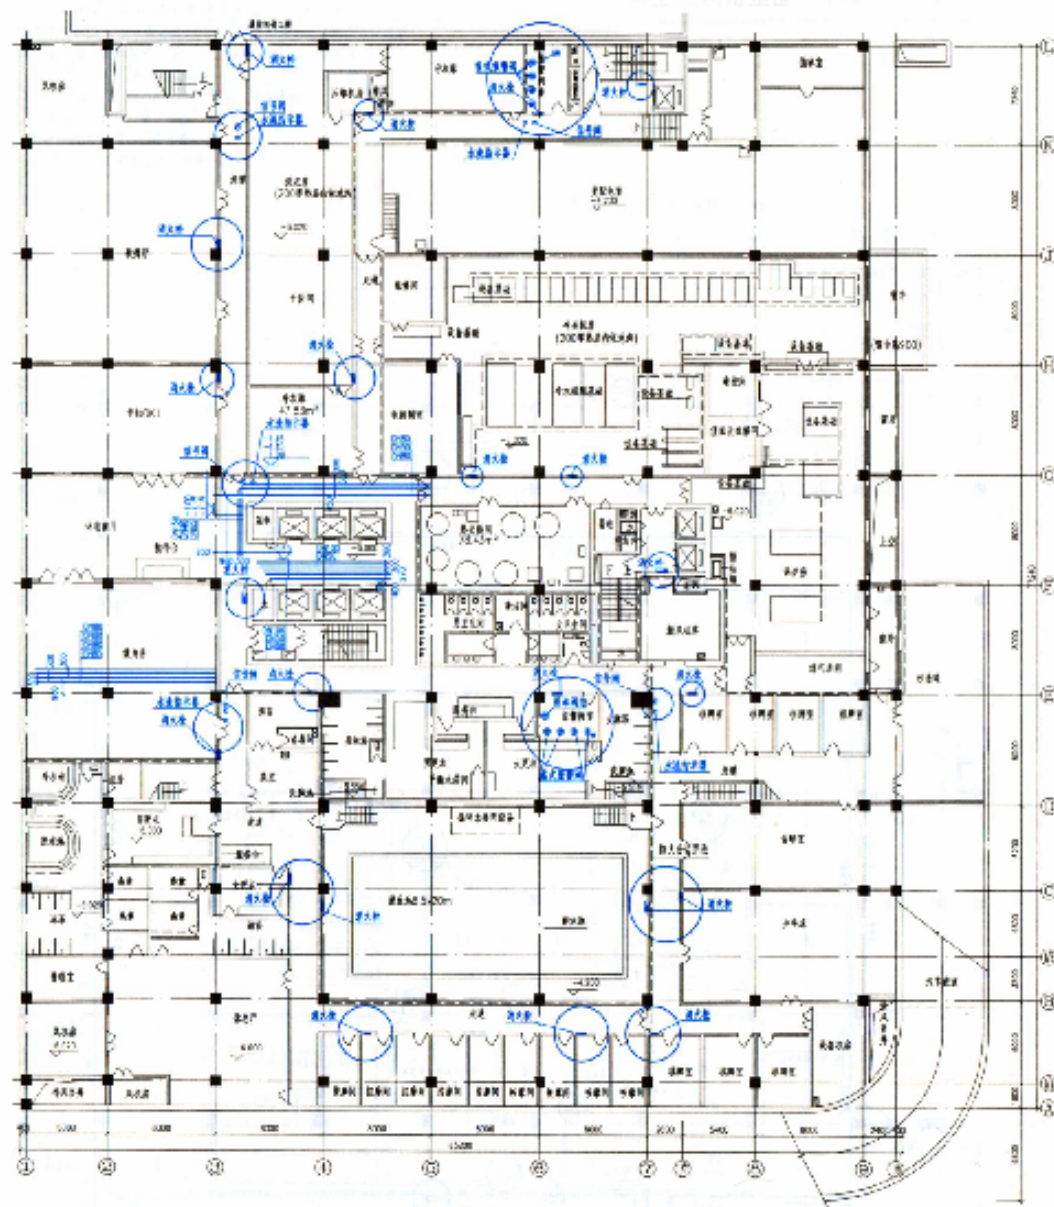

地下一层平面图 1:100

- 说明: 1. 本图承接地为容积及深度详见4-28页表4.5。
 2. 图中蓝色部分为给排水专业提供资料。
 3. 管径之间遇到不相通时, 应按下列原则处理: 临时管径避让永久管线, 小管径避让大管径, 压力管线避让重力自流管线; 可弯曲管径避让不可弯曲管径。
 4. 本图依据国家规范, 为了版面清晰, 本图仅绘制了部分给水干管。
 5. 本图依据国家规范, 厨房、游泳池、卫生间等场所由设计院出具设计参数, 专业公司进行设计, 提供设备、安装、调试。

备注:

1. 本次设计为方案及人防工程。
 2. 游泳池机房设备容量为10kW, 位于地下一层游泳池设备间; 地下一层为35kW。
 3. 水流指示器及报警阀组设于机房内。

设计人: 张

地下一层平面图

图号: 050603

审核: 张

日期: 2020.10.20

专业: 给排水

图例: 见

备注: 见

说明: 见

备注: 见

说明: 见

备注: 见

说明: 见

备注: 见

说明: 见


备注: 见

说明: 见

备注: 见

说明: 见

备注: 见

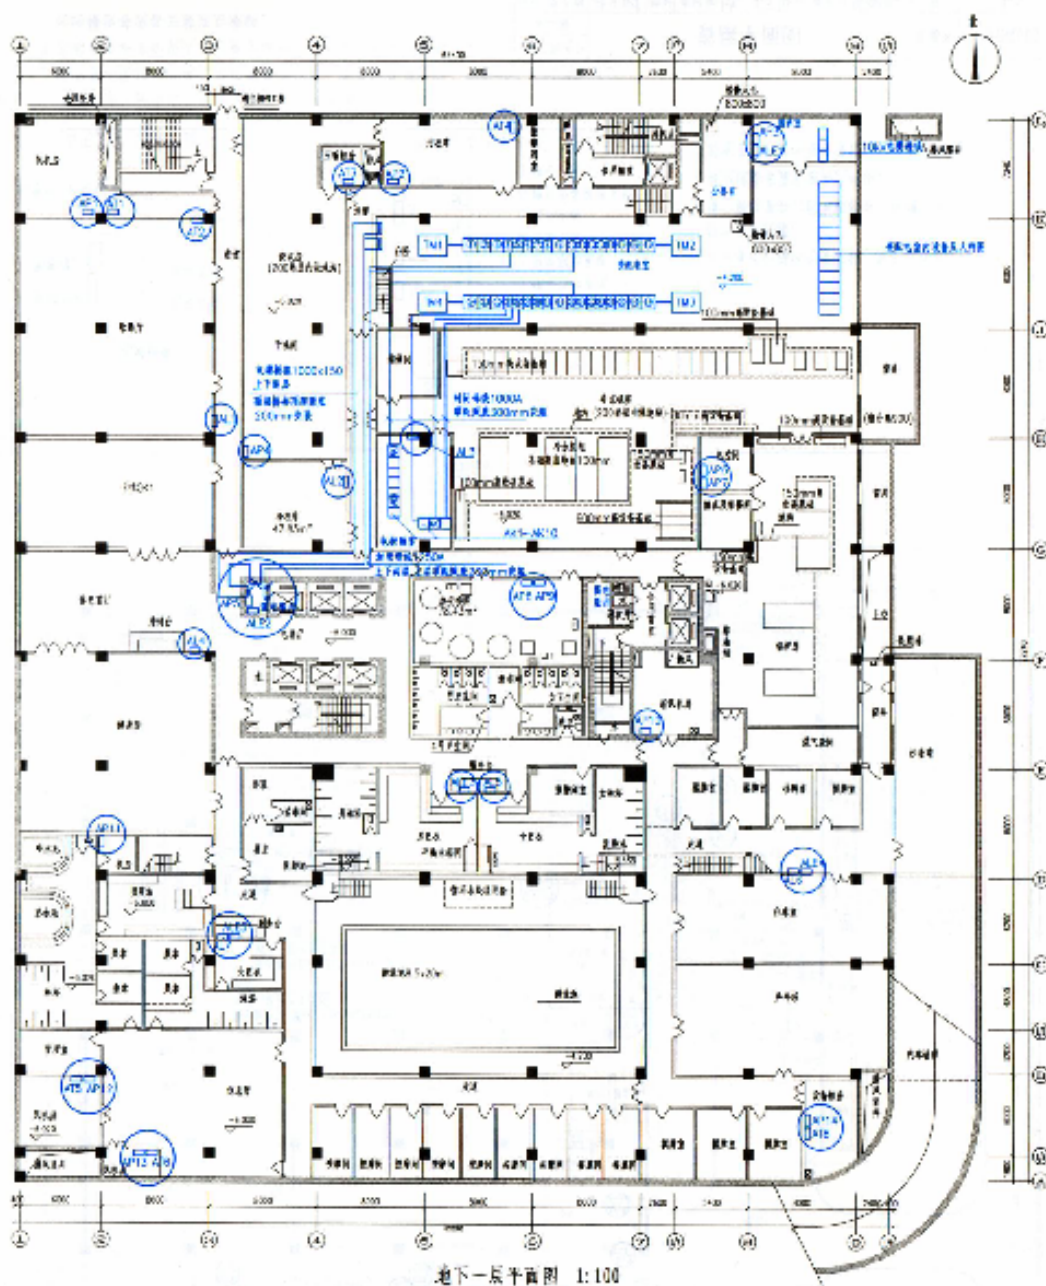


地下一层平面图 1:100

- 附注：1. 高于地下的墙体为暗注，高于地外的墙体为明注。
2. 图中各配电柜的尺寸、安装高度、管径尺寸及配管位置、管径表（图例05SDX006第4-2d页）。
3. 按图例05SDX006第4-2d页的尺寸比例放大50mm。

- 提示：1. 本图样表达的内容及深度应符合4-29页表4.5。
2. 电控柜至10kV控制柜布置面应有详细标注尺寸，因篇幅小本图省略了该部分尺寸标注。
3. 图中用圈画出为电气功能房及设备，蓝色线条及文字，为电气专业提供的资料。
4. 配电室除了给消防设备布置图外，还应提出设备的荷载。

设计单位	地下一层平面图	图号	05SDX006
设计人		比例	1:100
审核人		日期	4-25

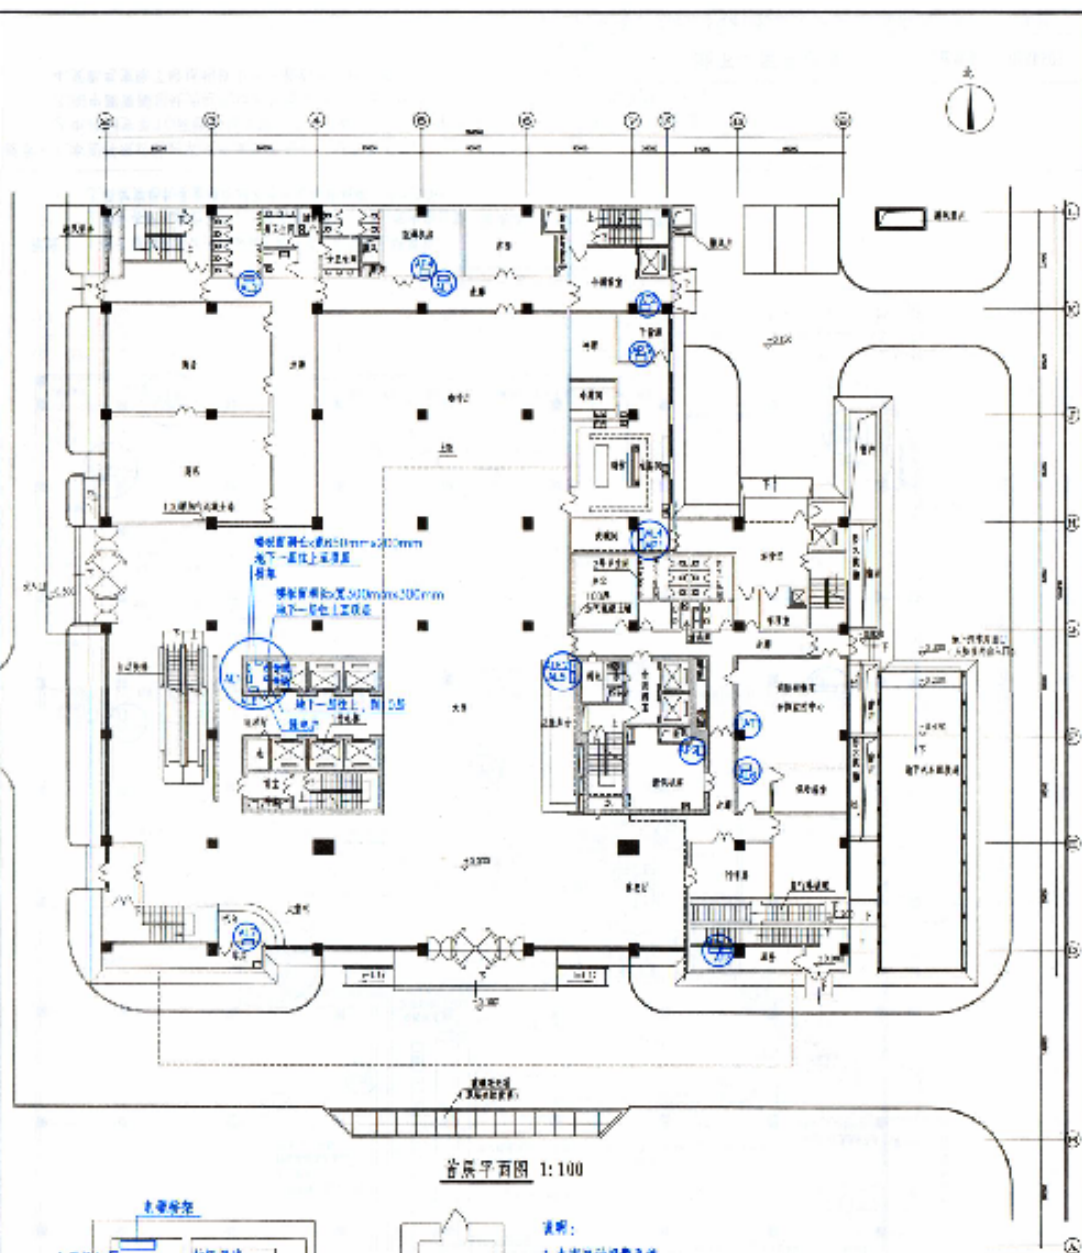

说明:

1. 火灾自动报警系统
2. 保安监控系统
3. 消防联动系统
4. 广播系统
5. 电话系统
6. 建筑设备监控系统
7. 综合布线系统

附录：

1. 置于罐内的箱体为暗装型, 置于罐外的箱体为明装型。
2. 强、弱电柜内的电缆桥架, 应循、号线及设备布置见柜内大样图。
3. 筒灯及开关的布置按各设备安全标志安装。

提示: 1. 本图样表达的内容及深度要求见 4-29 页表 4-5。

[illegible]

3. 因弱电系统变化较大, 可要求施工单位在第二图中注明弱电井内的设备摆放位置及强弱电。

施工图设计	首层平面图	图例号	05S66B3
第一版			
审核人	设计人	设计人	设计人

主编单位、参编单位、联系人及电话

主编单位	中国建筑标准设计研究院	乔 兵	010-88361155-800
------	-------------	-----	------------------

参编单位	北京市建筑设计研究院		010-68011155
------	------------	--	--------------

	中国建筑设计研究院		010-68302633
--	-----------	--	--------------

主管单位、联系人及电话

	中国建筑标准设计研究院	乔 兵	010-88361155-800（国标图热线电话）
--	-------------	-----	---------------------------